


Кло зс0950

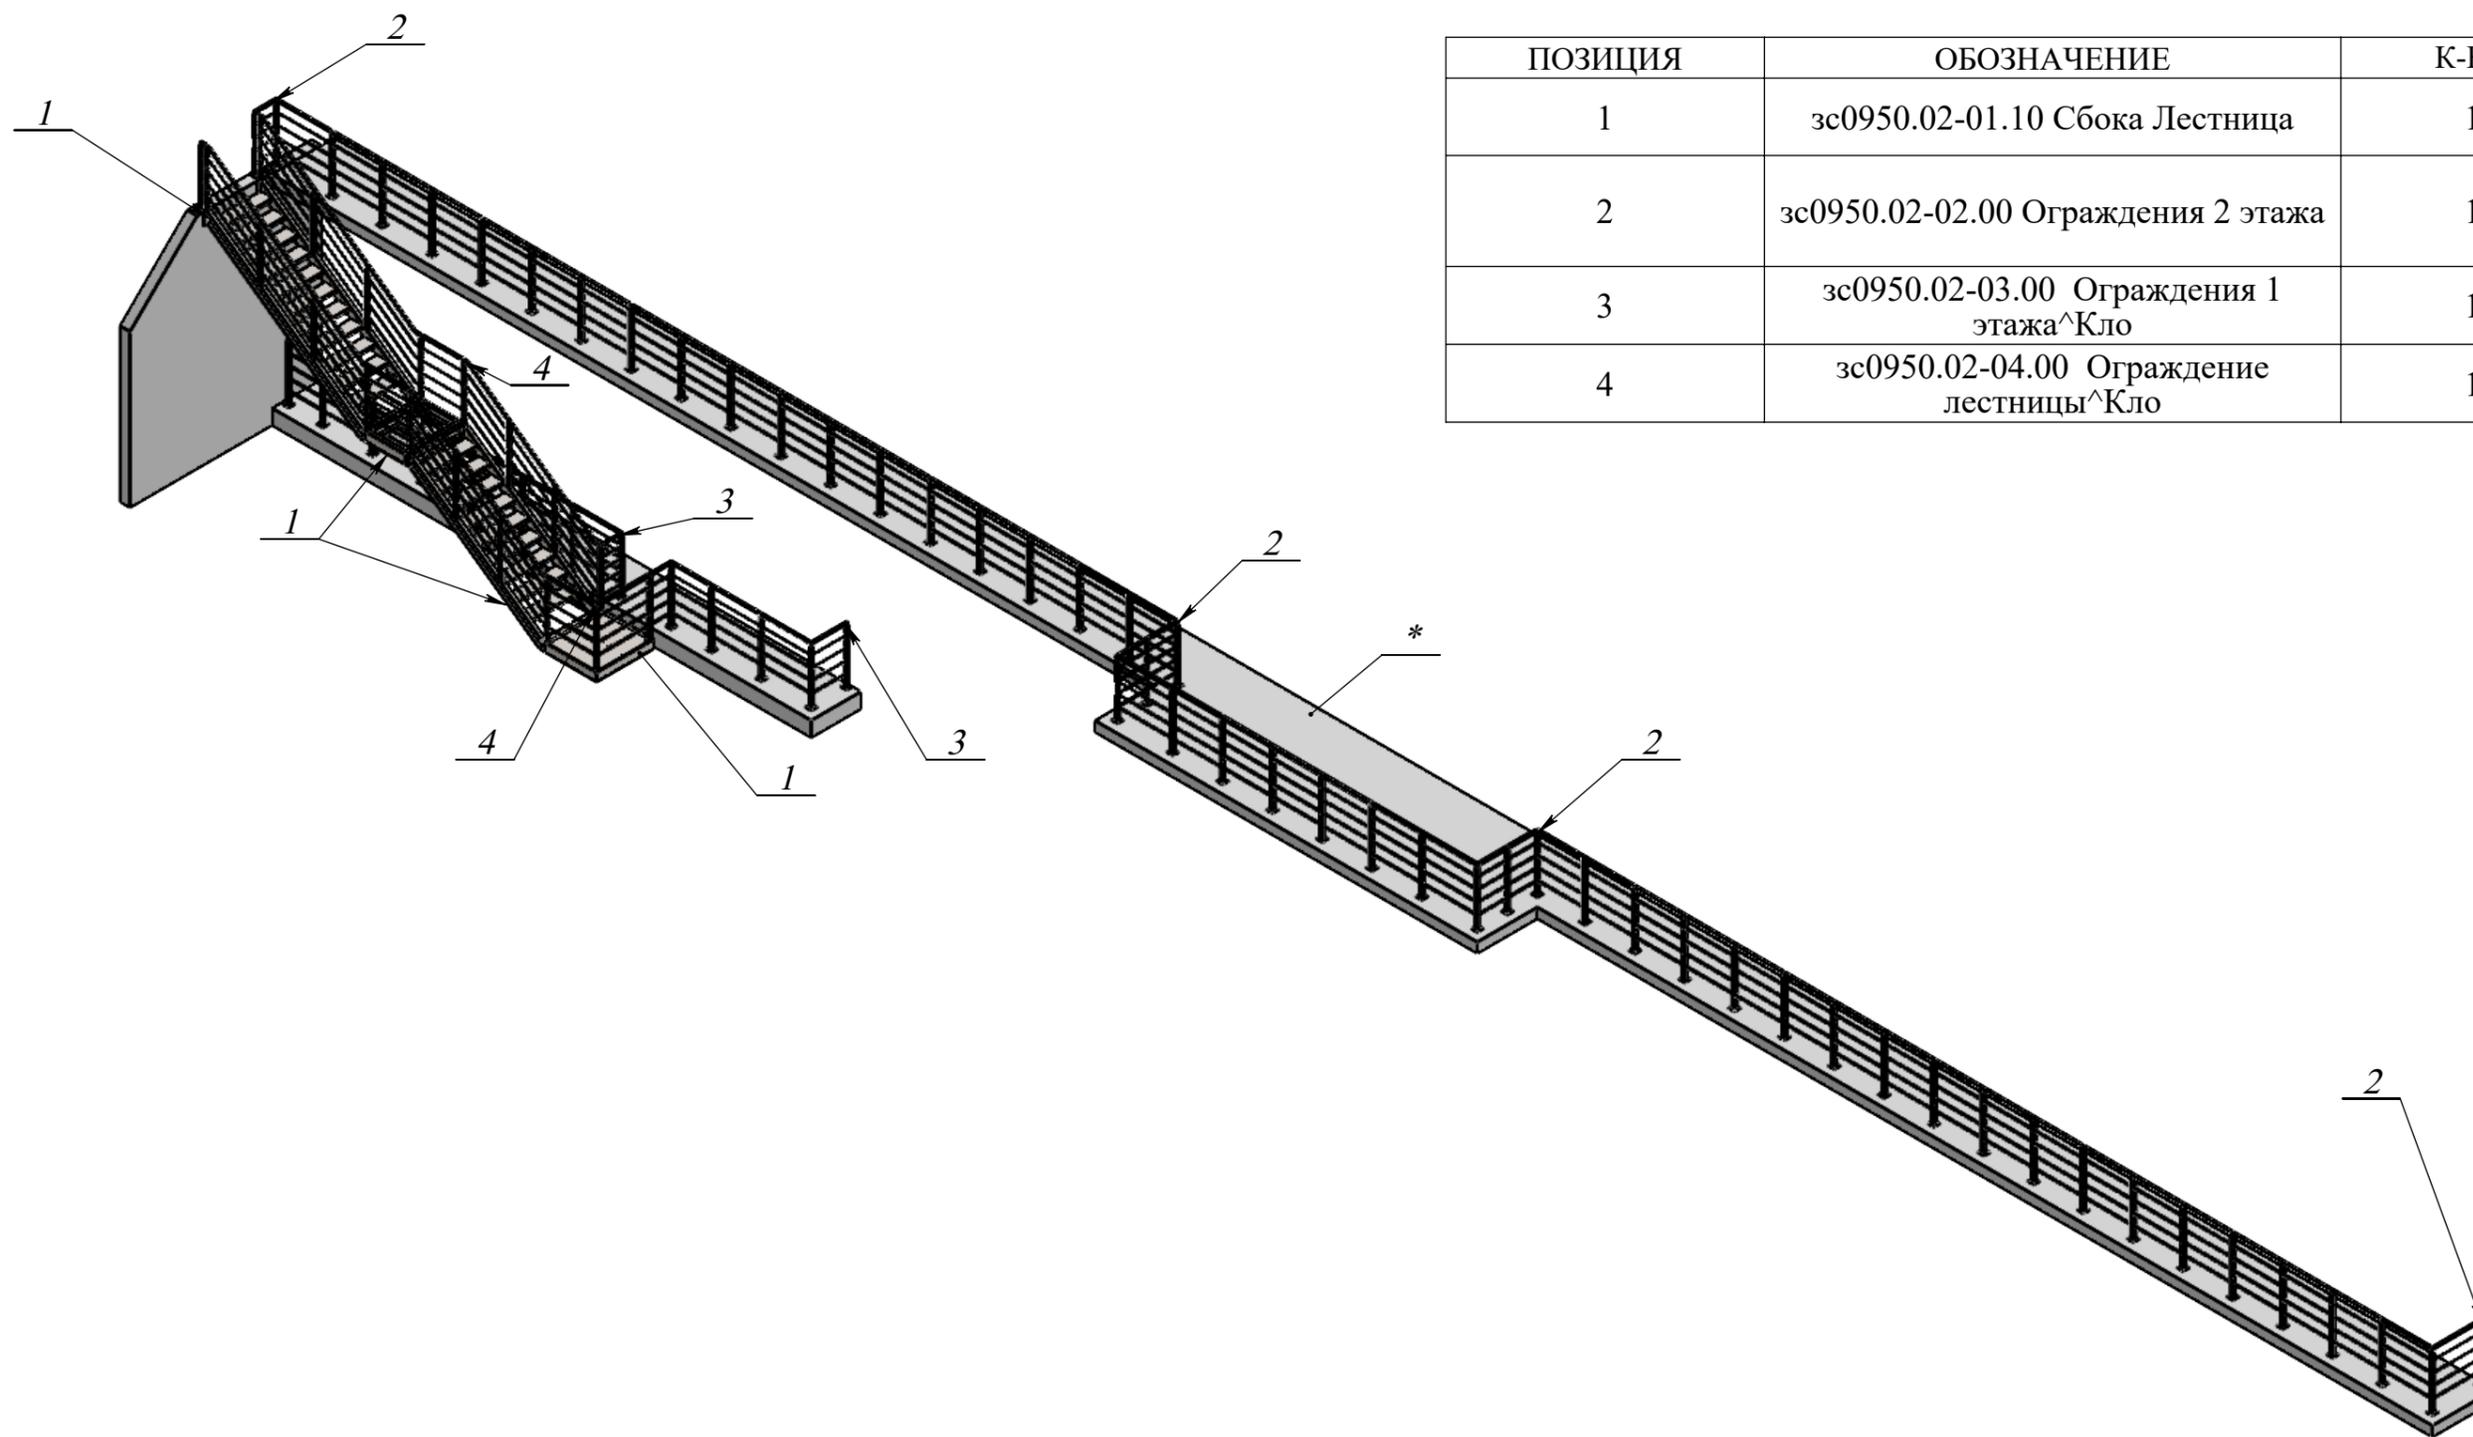

ПОЗИЦИЯ	ОБОЗНАЧЕНИЕ	К-ВО
1	зс0950.02-01.10 Сбока Лестница	1
2	зс0950.02-02.00 Ограждения 2 этажа	1
3	зс0950.02-03.00 Ограждения 1 этажа^Кло	1
4	зс0950.02-04.00 Ограждение лестницы^Кло	1

Перв. прим.  
Кло зс0950

Справ. №

Подпись и дата

Инв. № дубл.

Взам. инв. №

Подпись и дата

Инв. № подл.

Кло зс0950 зс0950.02-00.00

+380501013391		
тел. разработчика	Подп.	Дата
Разраб.	Сильченко А.С.	02.11.2021
Проб.		02.11.2021
Т.контр.		02.11.2021
Н. Контр.		
Утв.		02.11.2021

Сборочный чертеж

Лит.	Масса	Масштаб
		1:500
Лист	1	Листов 8

Клп эс0950СБ

Перв. прим.  
Клп эс0950

Справ. №


Подпись и дата

Инд. № дубл.

Взам. инд. №

Подпись и дата

Инд. № подл.

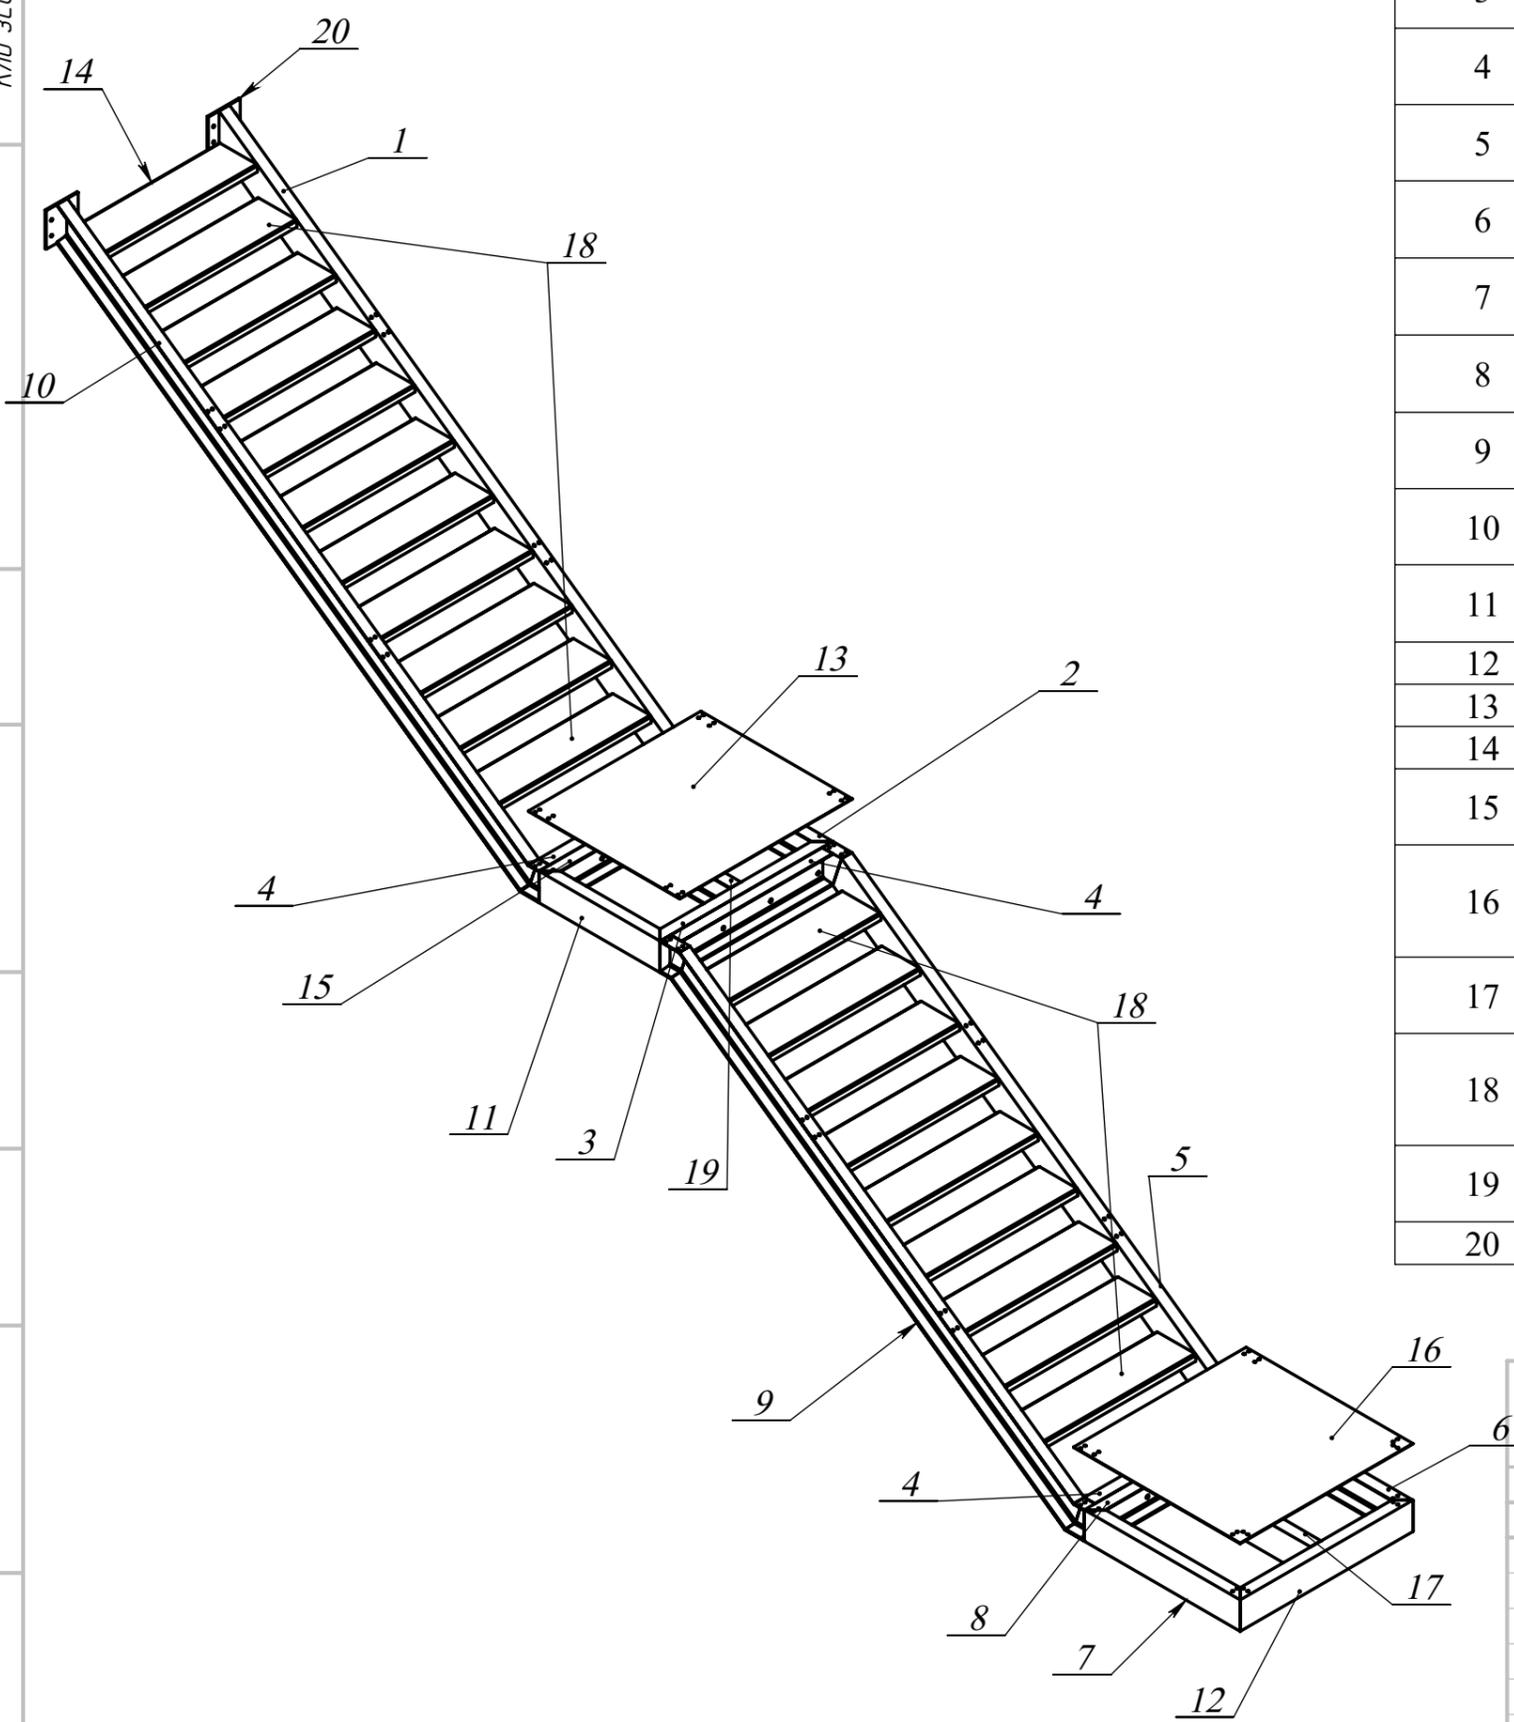

ПОЗИЦИЯ	ОБОЗНАЧЕНИЕ	К-ВО	Материал	Длина	Ширина
1	зс0950.02-01.13 Верх косоур Л	1	Швеллер 180	4007.45	
2	зс0950.02-01.27 Продольная П1	1	Швеллер 180	800	
3	зс0950.02-01.25 Поперечина П1	1	Швеллер 180	1140	
4	зс0950.02-01.12 В.К низ	3	Швеллер 180	1000	
5	зс0950.02-01.21 Низ косоур Л	1	Швеллер 180	3506.5	
6	зс0950.02-01.28 Продольная П2	1	Швеллер 180	1030	
7	зс0950.02-01.22 Продольная П2	1	Швеллер 180	1030	
8	зс0950.02-01.16 Поперечина П1	1	Швеллер 180	1140	
9	зс0950.02-01.20 Низ косоур П	1	Швеллер 180	3506.89	
10	зс0950.02-01.11 Верх косоур П	1	Швеллер 180	4007.45	
11	зс0950.02-01.17 Продольная П1	1	Швеллер 180	800	
12	зс0950.02-01.26 Поперечина П1	1	Швеллер 180	1140	
13	зс0950.02-01.29 средний помост 3мм	1	Лист рефленный t=3	1000	1140
14	зс0950.02-01.15 1-я 254 мм Ступень	1	Лист рифленный t=3	1000	254
15	зс0950.02-01.24 Поперечина в	1	Швеллер 180	1140	
16	зс0950.02-01.30 нижний помост 3мм	1	Лист рефленный t=3	1100	1140
17	зс0950.02-01.23 Середина П2	1	Швеллер 180	1030	
18	зс0950.02-01.18 Стандартная ступень	19	Лист рифленный t=3	1000	260
19	зс0950.02-01.19 Середина П1	1	Швеллер 180	800	
20	зс0950.02-01.14 Пластина 8мм	2	Лист t=8	210	220

+380501013391		
тел. разработчика	Подп.	Дата
Разраб. СЛИНЬКО А.С.		02.11.2021
Проб.		02.11.2021
Т.контр.		02.11.2021
Н. Контр.		
Утв.		02.11.2021

### зс0950.02-01.10 СБ Лестница

Лит.	Масса	Масштаб
		1:50
Лист	2	Листов 8

Сборочный чертеж

# Спецификация деталей

Заказ № зс0950.02

Поз.

Кло зс0950

кол. квадрата 12x12 . 167 м.п  
без учета припусков.

СП квадратного прута				
ПОЗ.	ОБОЗНАЧЕНИЕ	Материал	L	К-ВО
1	зс0950.02-02.17 кв 12x12 960	Квадрат 12 х 12	960	56
2	зс0950.02-02.18 кв 12x12 920	Квадрат 12 х 12	920	8
3	зс0950.02-02.24 кв 12x12 917	Квадрат 12 х 12	917	4
4	зс0950.02-02.25 кв 12x12 565	Квадрат 12 х 12	565	8
5	зс0950.02-02.24 кв 12x12 565	Квадрат 12 х 12	565	8
6	зс0950.02-02.32 кв 12x12	Квадрат 12 х 12	1075	8
7	зс0950.02-02.68 кв 12x12 1078	Квадрат 12 х 12	1078	12
8	зс0950.02-02.63 кв 12x12 7 390	Квадрат 12 х 12	390	8
9	зс0950.02-02.67 кв 12x12 65	Квадрат 12 х 12	65	8
10	зс0950.02-03.12 кв 12x12 670	Квадрат 12 х 12	670	4
11	зс0950.02-03.22 кв 12x12 770	Квадрат 12 х 12	770	4
12	зс0950.02-03.33 кв 12x12 385	Квадрат 12 х 12	385	4
13	зс0950.02-03.52 кв 12x12 643,5	Квадрат 12 х 12	643,5	4
14	зс0950.02-04.13 кв 12x12 1030	Квадрат 12 х 12	1030	4
15	зс0950.02-04.25 НВ клюшка	Квадрат 12 х 12	1020	8
16	зс0950.02-04.26 НН клюшка	Квадрат 12 х 12	1010	8
17	зс0950.02-04.52 кв 12x12 830	Квадрат 12 х 12	830	8
19	зс0950.02-04.43 верх клюшка	Квадрат 12 х 12	1151,62	8
20	зс0950.02-04.44 верх Косой	Квадрат 12 х 12	1310	16

Подпись и дата

Инв. № дудл.

Взам. инв. №

Подпись и дата

Инв. № подл.

Разработал Слинько А С02.11.2021

Кло зс0950

Лист Листов

1

Проверил

# Спецификация деталей

Заказ № зс0950.02  
Поз.

Кло зс0950

кол. Швелера 180У. 28,1 м.п  
без учета припусков.

СП Швелер 180У				
ПОЗИЦИЯ	ОБОЗНАЧЕНИЕ	Материал	Длинна	К-ВО
74	зс0950.02-01.11 Верх косоур П	Швеллер 180	4007.45	1
75	зс0950.02-01.13 Верх косоур Л	Швеллер 180	4007.45	1
76	зс0950.02-01.12 В.К низ	Швеллер 180	1000	3
77	зс0950.02-01.24 Поперечина в	Швеллер 180	1140	1
78	зс0950.02-01.17 Продольная П1	Швеллер 180	800	1
79	зс0950.02-01.25 Поперечина П1	Швеллер 180	1140	1
80	зс0950.02-01.27 Продольная П1	Швеллер 180	800	1
81	зс0950.02-01.19 Середина П1	Швеллер 180	800	1
82	зс0950.02-01.20 Низ косоур П	Швеллер 180	3506.89	1
83	зс0950.02-01.21 Низ косоур Л	Швеллер 180	3506.5	1
84	зс0950.02-01.16 Поперечина П1	Швеллер 180	1140	1
85	зс0950.02-01.26 Поперечина П1	Швеллер 180	1140	1
86	зс0950.02-01.22 Продольная П2	Швеллер 180	1030	1
87	зс0950.02-01.23 Середина П2	Швеллер 180	1030	1
88	зс0950.02-01.28 Продольная П2	Швеллер 180	1030	1

Подпись и дата	
Инв. № дудл.	
Взам. инв. №	
Подпись и дата	
Инв. № подл.	

Разработал	Слинько А	С02.11.2021	Кло зс0950	Лист	Листов
Проверил					1

# Спецификация деталей

Заказ № зс0950.02  
Поз.

Кло зс0950

кол. трубы передать на порезку. 37 м.п.

СП труб 50x50x3 на лазер.

ПОЗИЦИЯ	ОБОЗНАЧЕНИЕ	Материал	Примечание	К-ВО
66	зс0950.02-02.12 Старт Тр50x50	Труба 50 х 50 х 3	L= 1123,4	3
67	зс0950.02-02.14 Угловая Промеж	Труба 50 х 50 х 3	L= 1100	10
68	зс0950.02-02.21 Промеж Стнд	Труба 50 х 50 х 3	L= 1100	9
69	зс0950.02-02.64 Промежут Угл -30	Труба 50 х 50 х 3	L= 1070	1
70	зс0950.02-04.24 Промеж Косая низ	Труба 50 х 50 х 3	L= 1131	4
71	зс0950.02-04.62 Старт Тр50x50 -30	Труба 50 х 50 х 3	L= 1093,4	1
72	зс0950.02-04.41 Промеж Косая	Труба 50 х 50 х 3	L= 1097	4
73	зс0950.02-04.28 Конец низ лест Тр50x50	Труба 50 х 50 х 3	L= 1123,4	1

Инд. № подл.	Подпись и дата
Взам. инв. №	Инд. № дудл.
Подпись и дата	Подпись и дата

Разработал	Слинько А	С02.11.2021	Кло зс0950	Лист	Листов
Проверил					1

# Спецификация деталей

Заказ № зс0950.02  
Поз.

Кло зс0950

кол. трубы передать на порезку. 81 м.п.

СП труб 50x25x3 на лазер.

ПОЗИЦИЯ	ОБОЗНАЧЕНИЕ	Материал	Примечание	К-ВО
35	зс0950.02-02.13 Перило 1	Труба 50 х 25 х 3	L= 1013,45	1
36	зс0950.02-02.15 Перило 2	Труба 50 х 25 х 3	L= 1025	2
37	зс0950.02-02.22 Пероло 3	Труба 50 х 25 х 3	L= 627,5	2
38	зс0950.02-02.23 Перило 4	Труба 50 х 25 х 3	L= 1982	1
39	зс0950.02-02.31 перило 6	Труба 50 х 25 х 3	L= 2136	1
40	зс0950.02-02.41 Перило 7	Труба 50 х 25 х 3	L= 627,5	2
41	зс0950.02-02.42 Перило 8	Труба 50 х 25 х 3	L= 2136	1
42	зс0950.02-02.51 Перило	Труба 50 х 25 х 3	L= 1982	1
43	зс0950.02-02.61 Перило 9	Труба 50 х 25 х 3	L= 1151,5	1
44	зс0950.02-02.62 Перило 10	Труба 50 х 25 х 3	L= 479	1
45	зс0950.02-02.65 Перило 11	Труба 50 х 25 х 3	L= 129	1
46	зс0950.02-03.11 Перило 12	Труба 50 х 25 х 3	L= 763,45	1
47	зс0950.02-03.23 Пероло14	Труба 50 х 25 х 3	L= 455	1
48	зс0950.02-03.21 перило 13	Труба 50 х 25 х 3	L= 1833	1
49	зс0950.02-03.31 Перило 15	Труба 50 х 25 х 3	L= 430	1
50	зс0950.02-03.34 Перило16	Труба 50 х 25 х 3	L= 1025	1
51	зс0950.02-03.41 Перило 18	Труба 50 х 25 х 3	L= 3000	1
52	зс0950.02-03.51 Перило 17	Труба 50 х 25 х 3	L= 2712	1
53	зс0950.02-04.11 Перило	Труба 50 х 25 х 3	L= 1095	1
54	зс0950.02-04.12 перило	Труба 50 х 25 х 3	L= 1020,67	1
55	зс0950.02-04.21 Перило 21	Труба 50 х 25 х 3	L= 62,5	2
56	зс0950.02-04.22 Перило 22	Труба 50 х 25 х 3	L= 3201,65	2
57	зс0950.02-04.23 Перило 23	Труба 50 х 25 х 3	L= 78,2	1
58	зс0950.02-04.50 Перило 51	Труба 50 х 25 х 3	L= 864	2
59	зс0950.02-04.61 Перило 31	Труба 50 х 25 х 3	L= 132,4	1
60	зс0950.02-04.46 Перило 20	Труба 50 х 25 х 3	L= 3793,31	2
61	зс0950.02-04.45 Перило 19	Труба 50 х 25 х 3	L= 126,09	2
62	зс0950.02-04.23,1 Перило 24	Труба 50 х 25 х 3	L= 108,4	1
63	зс0950.02-02.16 Стойка 50x25 Стн	Труба 50 х 25 х 3	L= 1125	28
64	зс0950.02-02.66 Стойка -30	Труба 50 х 25 х 3	L= 1095	2
65	зс0950.02-04.47 Стойка -30	Труба 50 х 25 х 3	L= 1092	2

Подпись и дата  
 Инв. № дудл.  
 Взам. инв. №  
 Подпись и дата  
 Инв. № подл.

Разработал	Слинько А	С02.11.2021	Кло зс0950	Лист	Листов
Проверил					1

# Спецификация деталей

Заказ № зс0950.02  
Поз.

Кло зс0950

## СП листовых деталей

ПОЗИЦИЯ	ОБОЗНАЧЕНИЕ	Длина	Ширина	К-ВО	Материал
1	зс0950.02-04.48 заглушка	1000	50	2	Лист t=3
25	зс0950.02-02.11 Пластина 5мм	120	120	30	Лист t=5
26	зс0950.02-02.68 Пластина 5мм Нач Лестницы	120	200	2	Лист t=5
27	зс0950.02-04.14 Пластина площадка угол	85,50	85,50	2	Лист t=5
28	зс0950.02-04.49,1 Пластина площадка	100	70	2	Лист t=5
29	зс0950.02-04.42 Пластина 5мм	130	70	8	Лист t=5
30	зс0950.02-04.49 Пластина площадка	100	70	1	Лист t=5
31	зс0950.02-04.49,1 Пластина площадка	100	70	2	Лист t=5
32	зс0950.02-04.49 Пластина площадка	100	70	1	Лист t=5
33	зс0950.02-01.14 Пластина 8мм	210	220	2	Лист t=8
34	зс0950.02-03.32 Полоса			1	Полоса 50 x 4

Подпись и дата

Инв. № дудл.

Взам. инв. №

Подпись и дата

Инв. № подл.

Разработал Слинько А С02.11.2021

Кло зс0950

Лист / листов

1

# Спецификация деталей

Заказ № зс0950.02  
Поз.

Кло зс0950

## СП листовых 3 мм рифленый

ПОЗИЦИЯ	ОБОЗНАЧЕНИЕ	Длинна	Ширина	К-ВО	Материал
20	зс0950.02-01.15 1-я 254 мм Ступень	1000	254	1	Лист рифленый t=3
21	зс0950.02-01.18 Стандартная ступень	1000	260	19	Лист рифленый t=3
22	зс0950.02-01.29 средний помост 3мм	1000	1140	1	Лист рефленый t=3
23	зс0950.02-01.30 нижний помост 3мм	1100	1140	1	Лист рефленый t=3

Подпись и дата

Инв. № дудл.

Взам. инв. №

Подпись и дата

Инв. № подл.



Разработал Слинко А.С.02.11.2021

Кло зс0950

Лист Листов

1

Проверил

Перв. прим.

Справ. №

Подпись и дата


Инв. № дубл.

Взам. инв. №


Подпись и дата

Инв. № подл.


ЭС0950.02-02.60

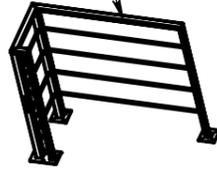


ЭС0950.02-02.50

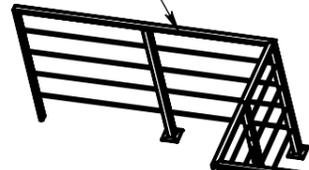


ЭС0950.02-02.40

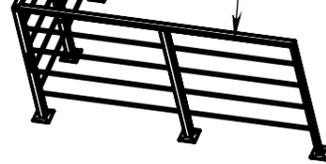


ЭС0950.02-02.30

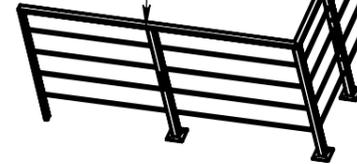

ЭС0950.02-02.20

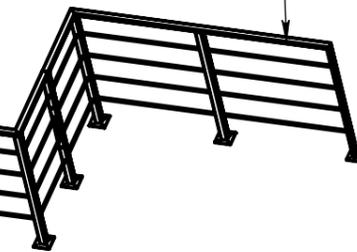

ЭС0950.02-02.10

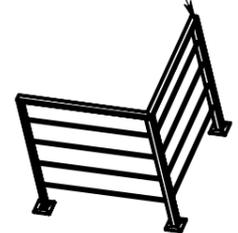

ЭС0950.02-02.00 Ограждения 2 этажа СБ

тел. разработчика	Подп.	Дата
Разраб.		02.11.2021
Пров.		02.11.2021
Т.контр.		02.11.2021
Н. Контр.		
Утв.		02.11.2021

Сборочный чертеж

Лит.	Масса	Масштаб
		1:200
Лист	1	Листов 1

ЭС0950.02-02.10СБ

Перв. прим.

ЭС0950.02-02.10

Справ. №

Подпись и дата




Инв. № дубл.

Взам. инв. №

Подпись и дата

Инв. № подл.

ПОЗИЦИЯ	ОБОЗНАЧЕНИЕ	Примечание	К-ВО
1	ЭС0950.02-02.11 Пластина 5мм		3
2	ЭС0950.02-02.12 Старт Тр50х50	L= 1123,4	1
3	ЭС0950.02-02.14 Угловая Промеж	L= 1100	1
4	ЭС0950.02-02.16 Стойка 50х25 Стн	L= 1125	1
5	ЭС0950.02-02.17 кв 12х12 960	L= 960	4
6	ЭС0950.02-02.18 кв 12х12 920	L= 920	4
7	ЭС0950.02-02.13 Перило 1	L= 1013,45	1
8	ЭС0950.02-02.15 Перило 2	L= 1025	1

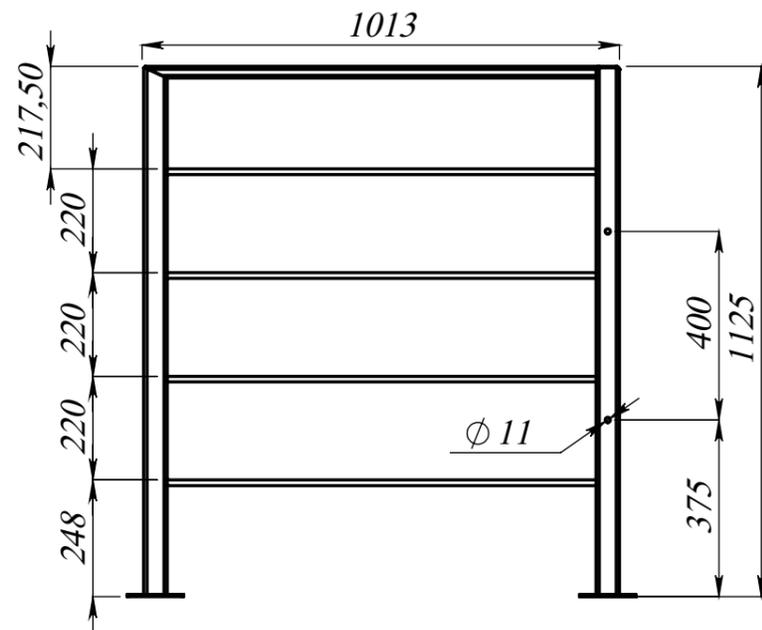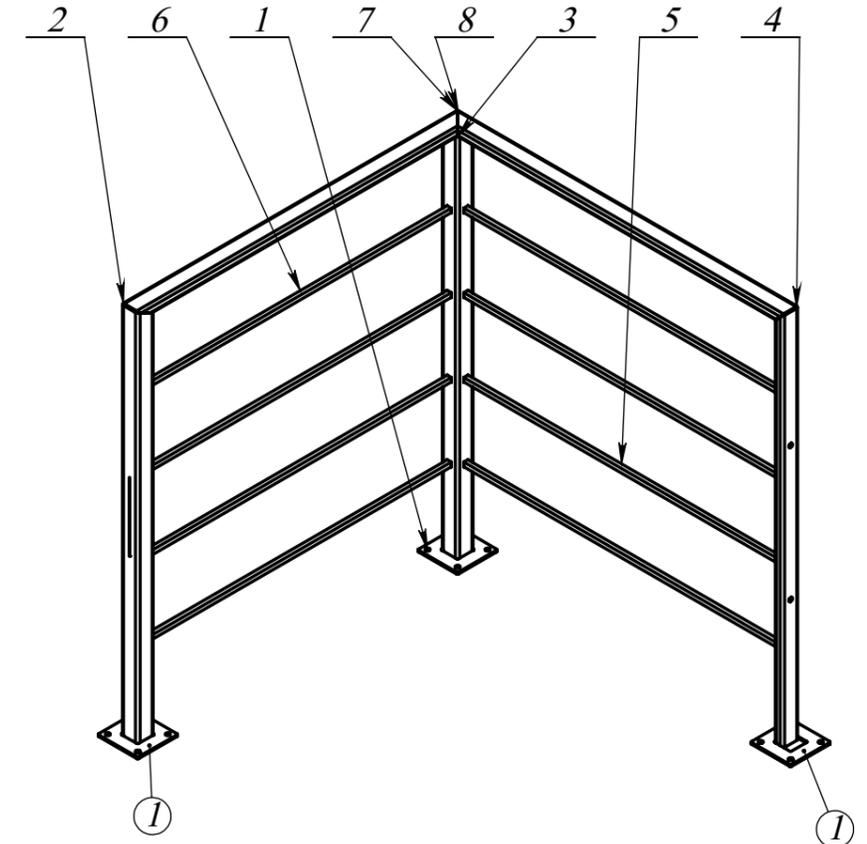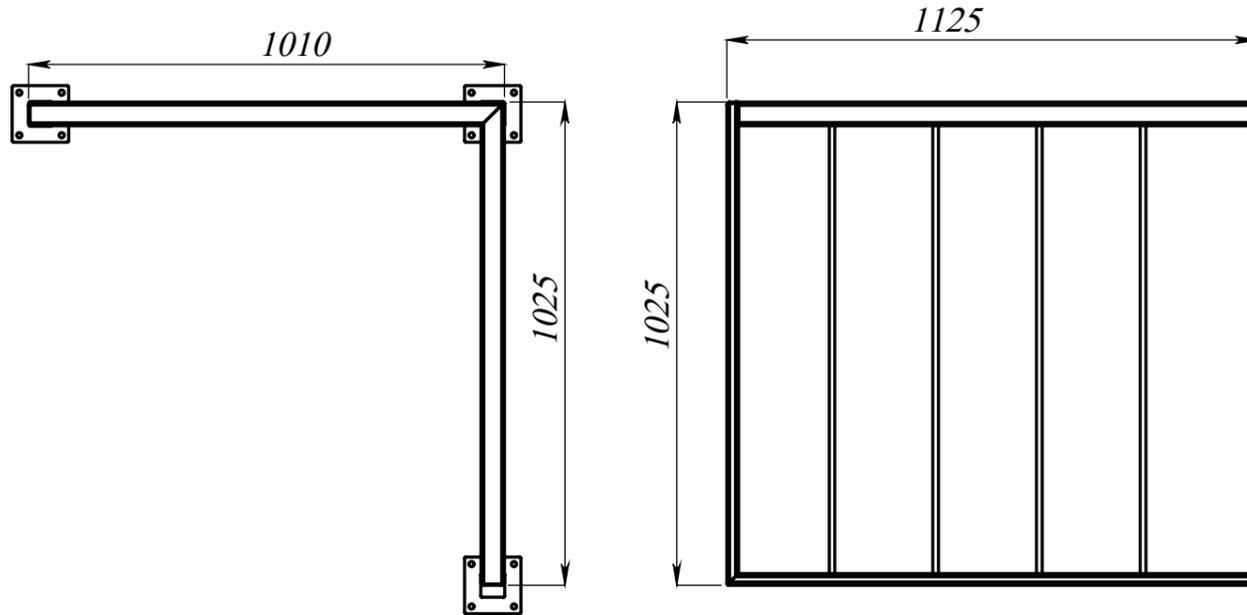

+380501013391			ЭС0950.02-02.10 СБ			Лит.	Масса	Масштаб	
								1:20	
тел. разработчика	Подп.	Дата	Сборочный чертеж			Лист	1	Листов	1
Разраб.	Слинько А.С.	02.11.2021							
Проб.		02.11.2021							
Т.контр.		02.11.2021							
Н. Контр.									
Утв.		02.11.2021							

ЭС0950.02-02.20СБ

Перв. прим.  
ЭС0950.02-02.20

Справ. №




Подпись и дата

Инв. № дубл.


Взам. инв. №

Подпись и дата

Инв. № подл.

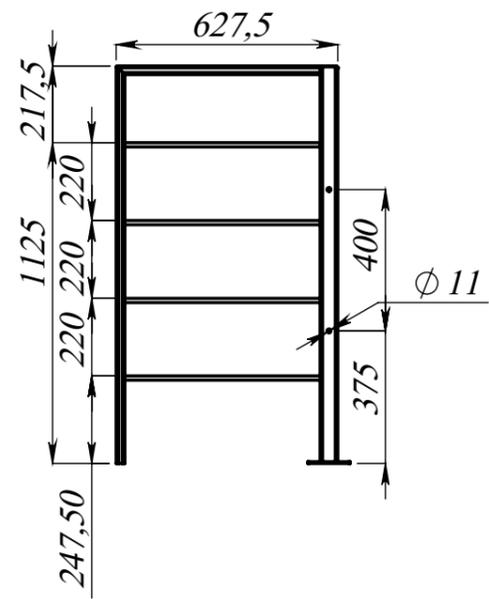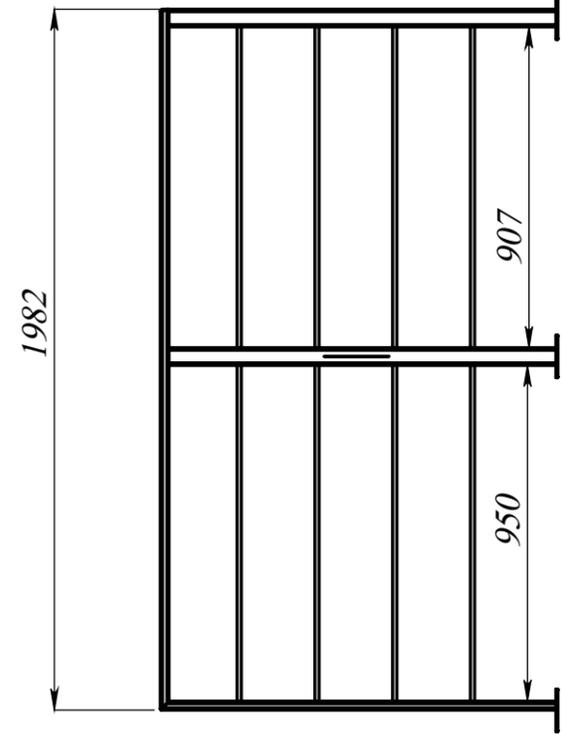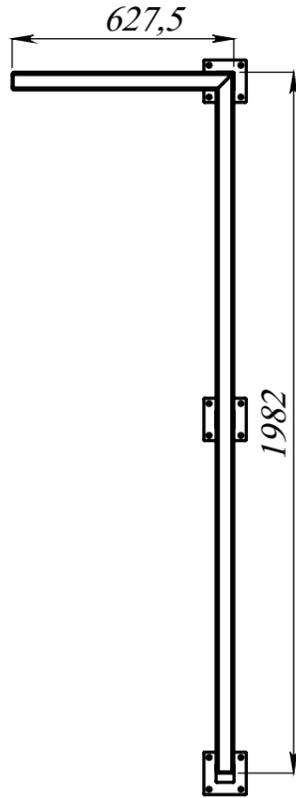

ПОЗИЦИЯ	ОБОЗНАЧЕНИЕ	Примечание	К-ВО
1	ЭС0950.02-02.11 Пластина 5мм		3
2	ЭС0950.02-02.16 Стойка 50х25 Стн	L= 1125	2
3	ЭС0950.02-02.14 Угловая Промеж	L= 1100	1
4	ЭС0950.02-02.21 Промеж Стнд	L= 1100	1
5	ЭС0950.02-02.24 кв 12х12 917	L= 917	4
6	ЭС0950.02-02.25 кв 12х12 565	L= 565	4
7	ЭС0950.02-02.17 кв 12х12 960	L= 960	4
8	ЭС0950.02-02.22 Пероло 3	L= 627,5	1
9	ЭС0950.02-02.23 Перило 4	L= 1982	1

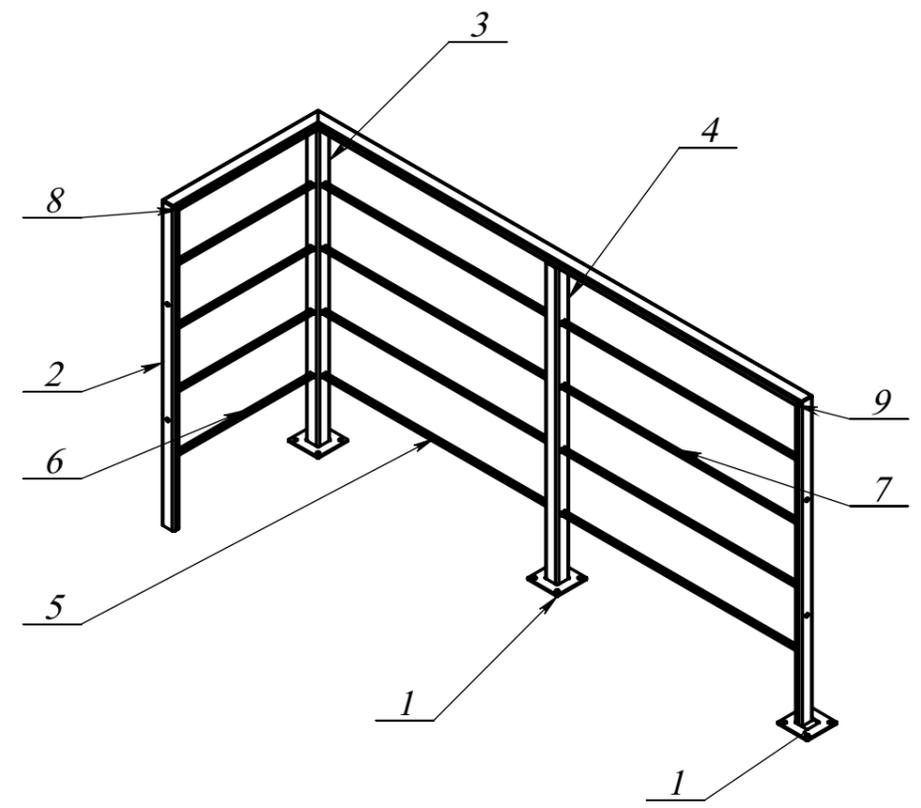

+380501013391			ЭС0950.02-02.20 СБ			Лит.	Масса	Масштаб	
								1:20	
тел. разработчика	Подп.	Дата	Сборочный чертеж			Лист	1	Листов	1
Разраб.	Слинько А.С.	02.11.2021							
Пров.		02.11.2021							
Т.контр.		02.11.2021							
Н. Контр.									
Утв.		02.11.2021							

ЭС0950.02-02.30СБ

Перв. прим.  
ЭС0950.02-02.30

Справ. №


Подпись и дата

Инв. № дубл.


Взам. инв. №

Подпись и дата

Инв. № подл.

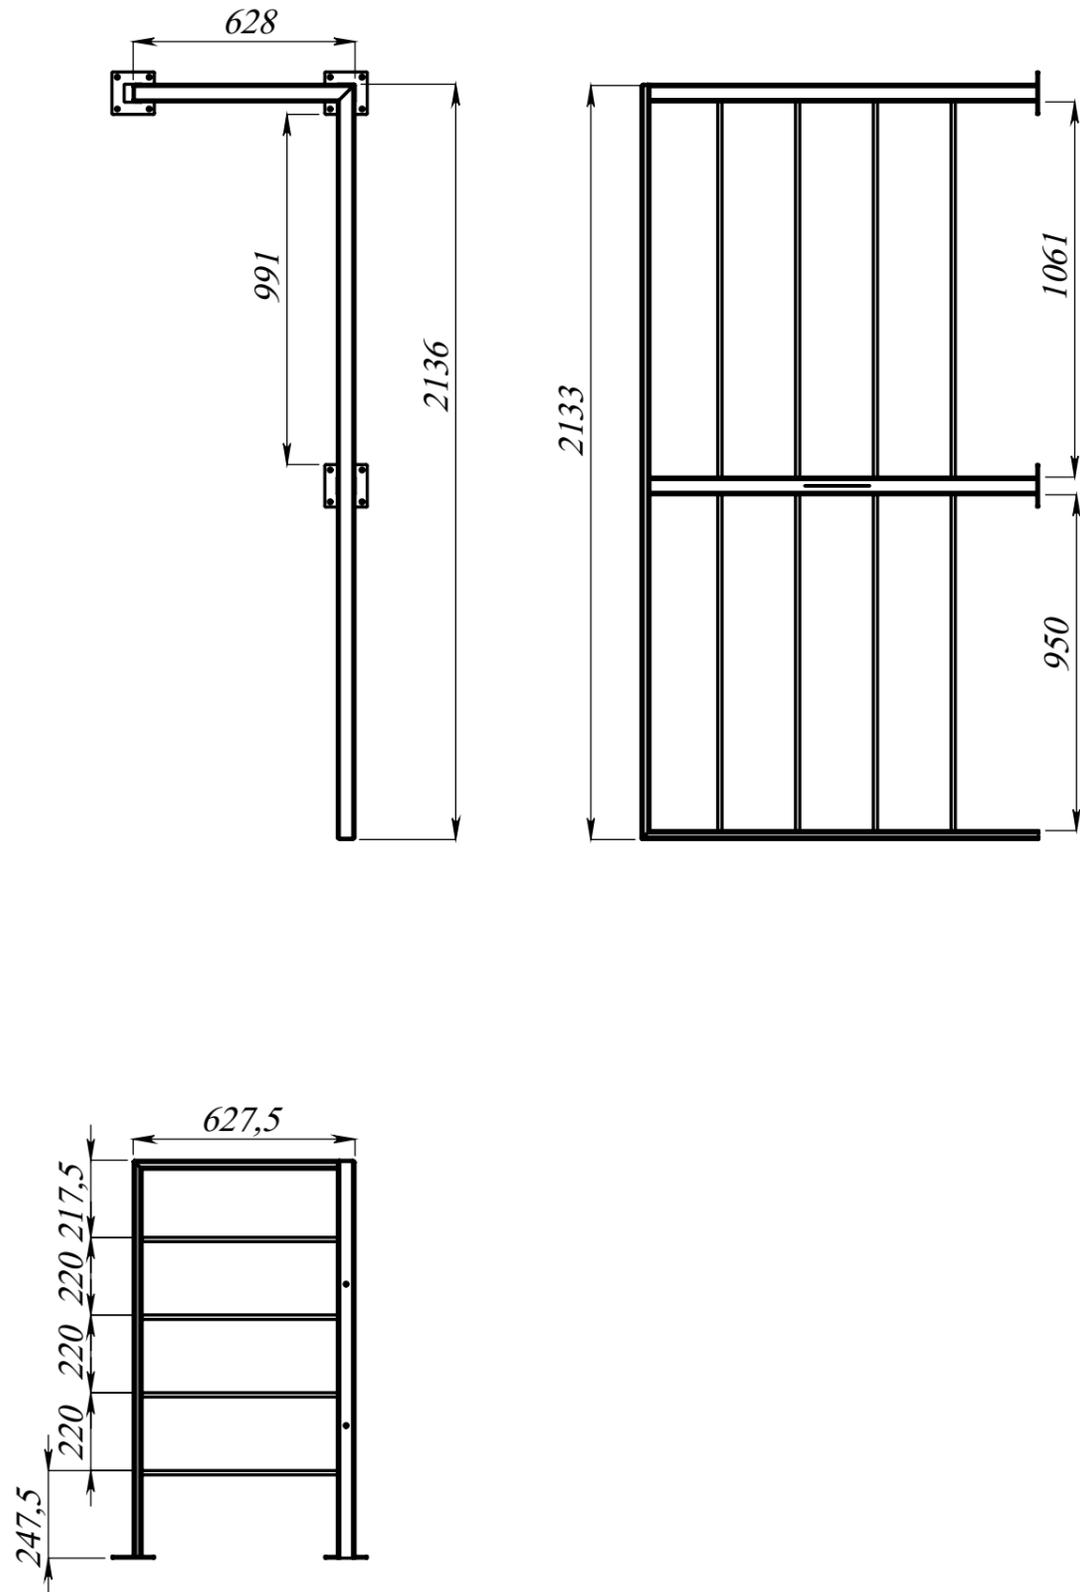

ПОЗИЦИЯ	ОБОЗНАЧЕНИЕ	Примечание	К-ВО
1	ЭС0950.02-02.11 Пластина 5мм		3
2	ЭС0950.02-02.14 Угловая Промеж	L= 1100	1
3	ЭС0950.02-02.16 Стойка 50x25 Стн	L= 1125	2
4	ЭС0950.02-02.21 Промеж Стнд	L= 1100	1
5	ЭС0950.02-02.24 кв 12x12 565	L= 565	4
6	ЭС0950.02-02.17 кв 12x12 960	L= 960	4
7	ЭС0950.02-02.32 кв 12x12	L= 1075	4
8	ЭС0950.02-02.22 Пероло 3	L= 627,5	1
9	ЭС0950.02-02.31 перило 6	L= 2136	1

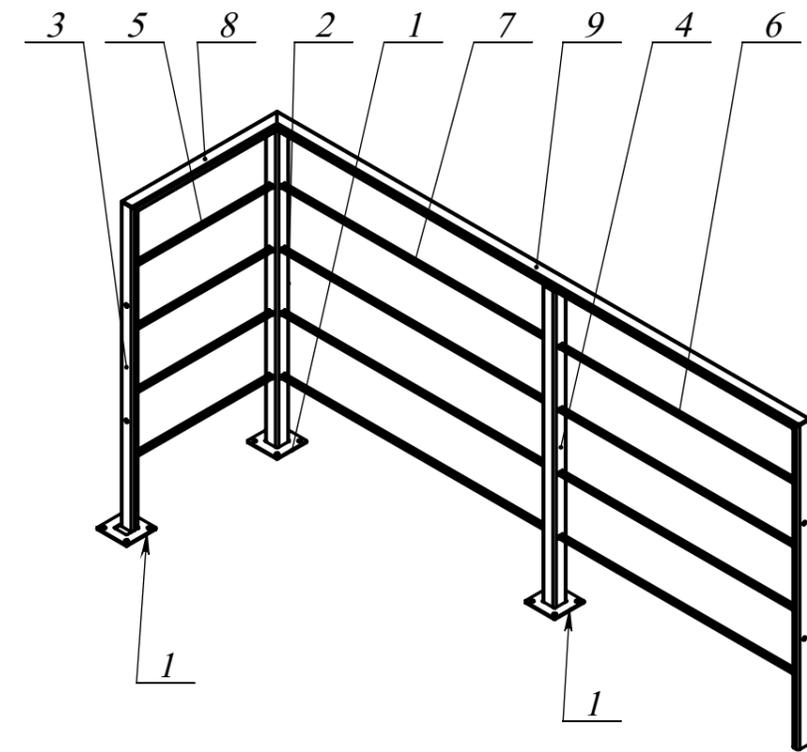

+380501013391			ЭС0950.02-02.30 СБ			
						Лит.
тел. разработчика	Подп.	Дата			1:50	
Разраб.	Слинько А.С.	02.11.2021				
Пров.		02.11.2021				
Т.контр.		02.11.2021				
Н. Контр.						
Утв.		02.11.2021				
Сборочный чертеж			Лист	1	Листов	1

зс0950.02-02.40СБ

Перв. прим.  
зс0950.02-02.40

Справ. №


Подпись и дата

Инв. № дубл.


Взам. инв. №

Подпись и дата

Инв. № подл.

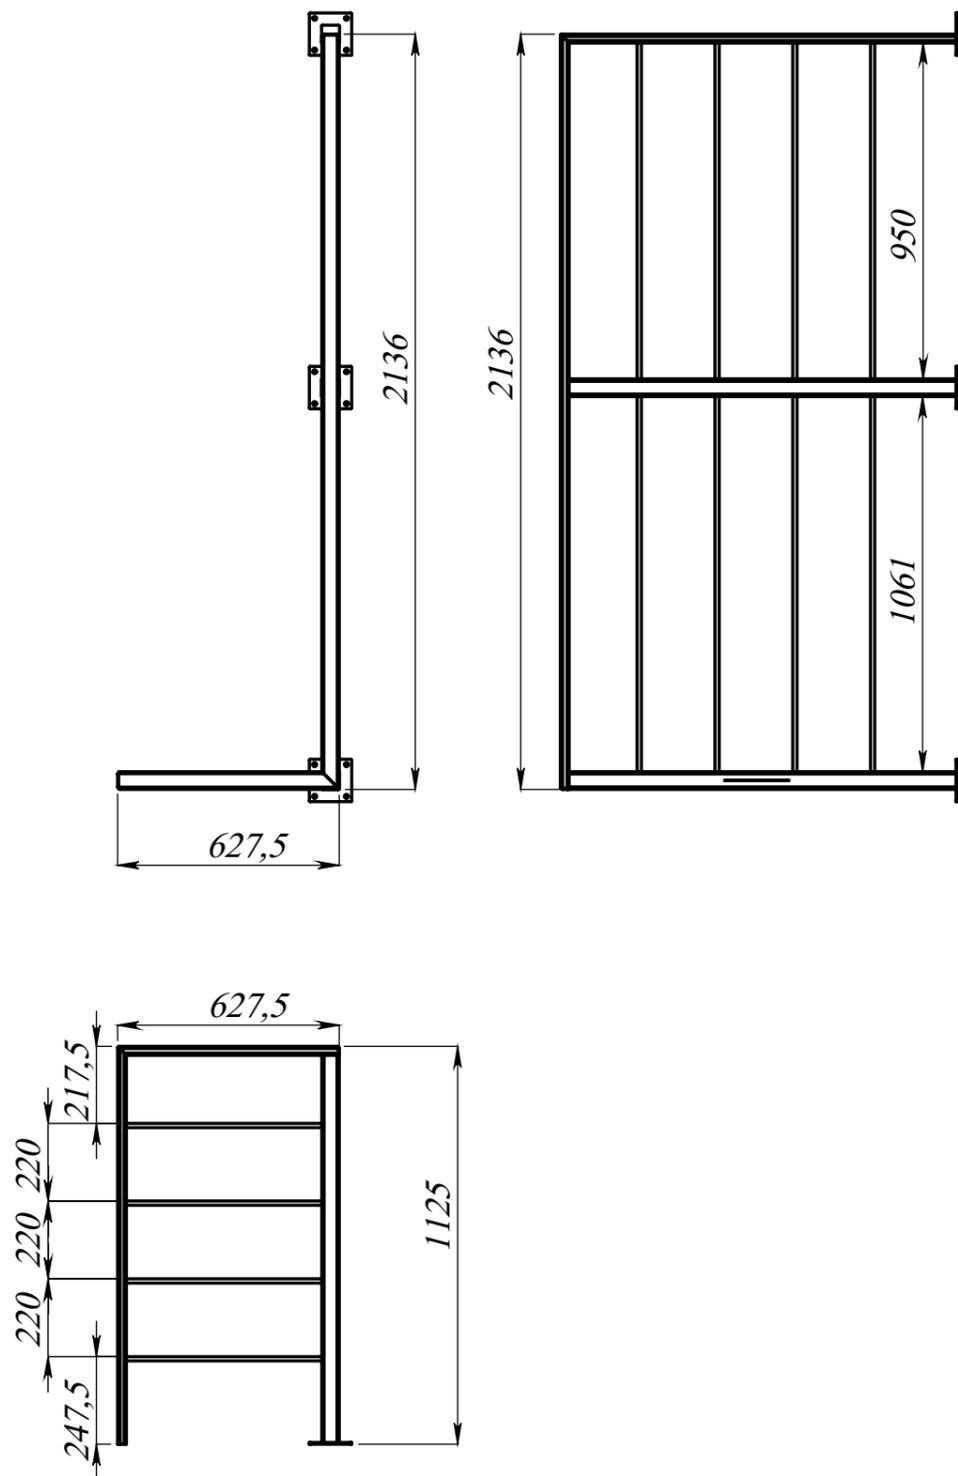

ПОЗИЦИЯ	ОБОЗНАЧЕНИЕ	Примечание	К-ВО
1	зс0950.02-02.11 Пластина 5мм		3
2	зс0950.02-02.14 Угловая Промеж	L= 1100	1
3	зс0950.02-02.16 Стойка 50x25 Стн	L= 1125	2
4	зс0950.02-02.21 Промеж Стнд	L= 1100	1
5	зс0950.02-02.24 кв 12x12 565	L= 565	4
6	зс0950.02-02.17 кв 12x12 960	L= 960	4
7	зс0950.02-02.32 кв 12x12	L= 1075	4
8	зс0950.02-02.41 Перило 7	L= 627,5	1
9	зс0950.02-02.42 Перило 8	L= 2136	1

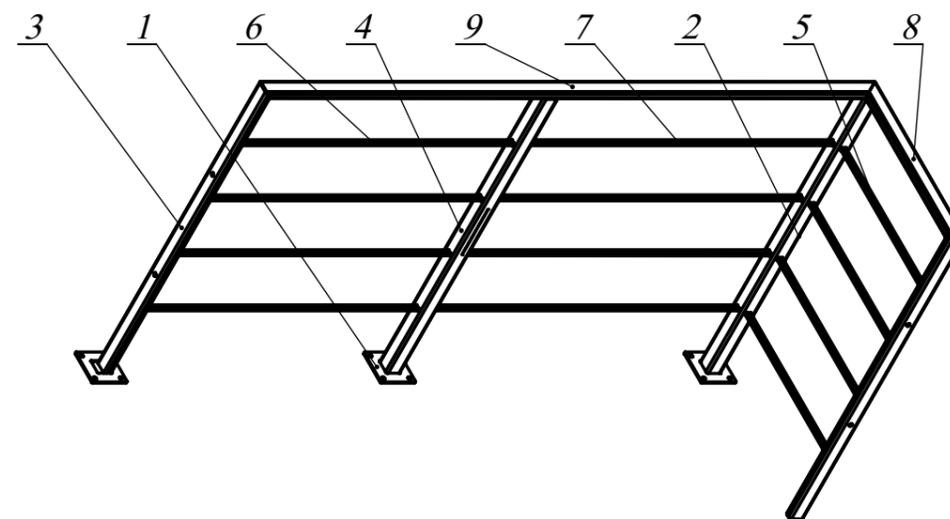

+380501013391			зс0950.02-02.40 СБ			
						Лит.
тел. разработчика	Подп.	Дата			1:50	
Разраб.	Слинько А.С.	02.11.2021				
Пров.		02.11.2021				
Т.контр.		02.11.2021				
Н. Контр.						
Утв.		02.11.2021				
Сборочный чертеж			Лист	1	Листов	1

зс0950.02-02.50СБ

Справ. №  
зс0950.02-02.50

Перв. прим.

Справ. №


Подпись и дата

Инд. № дубл.


Взам. инд. №

Подпись и дата

Инд. № подл.

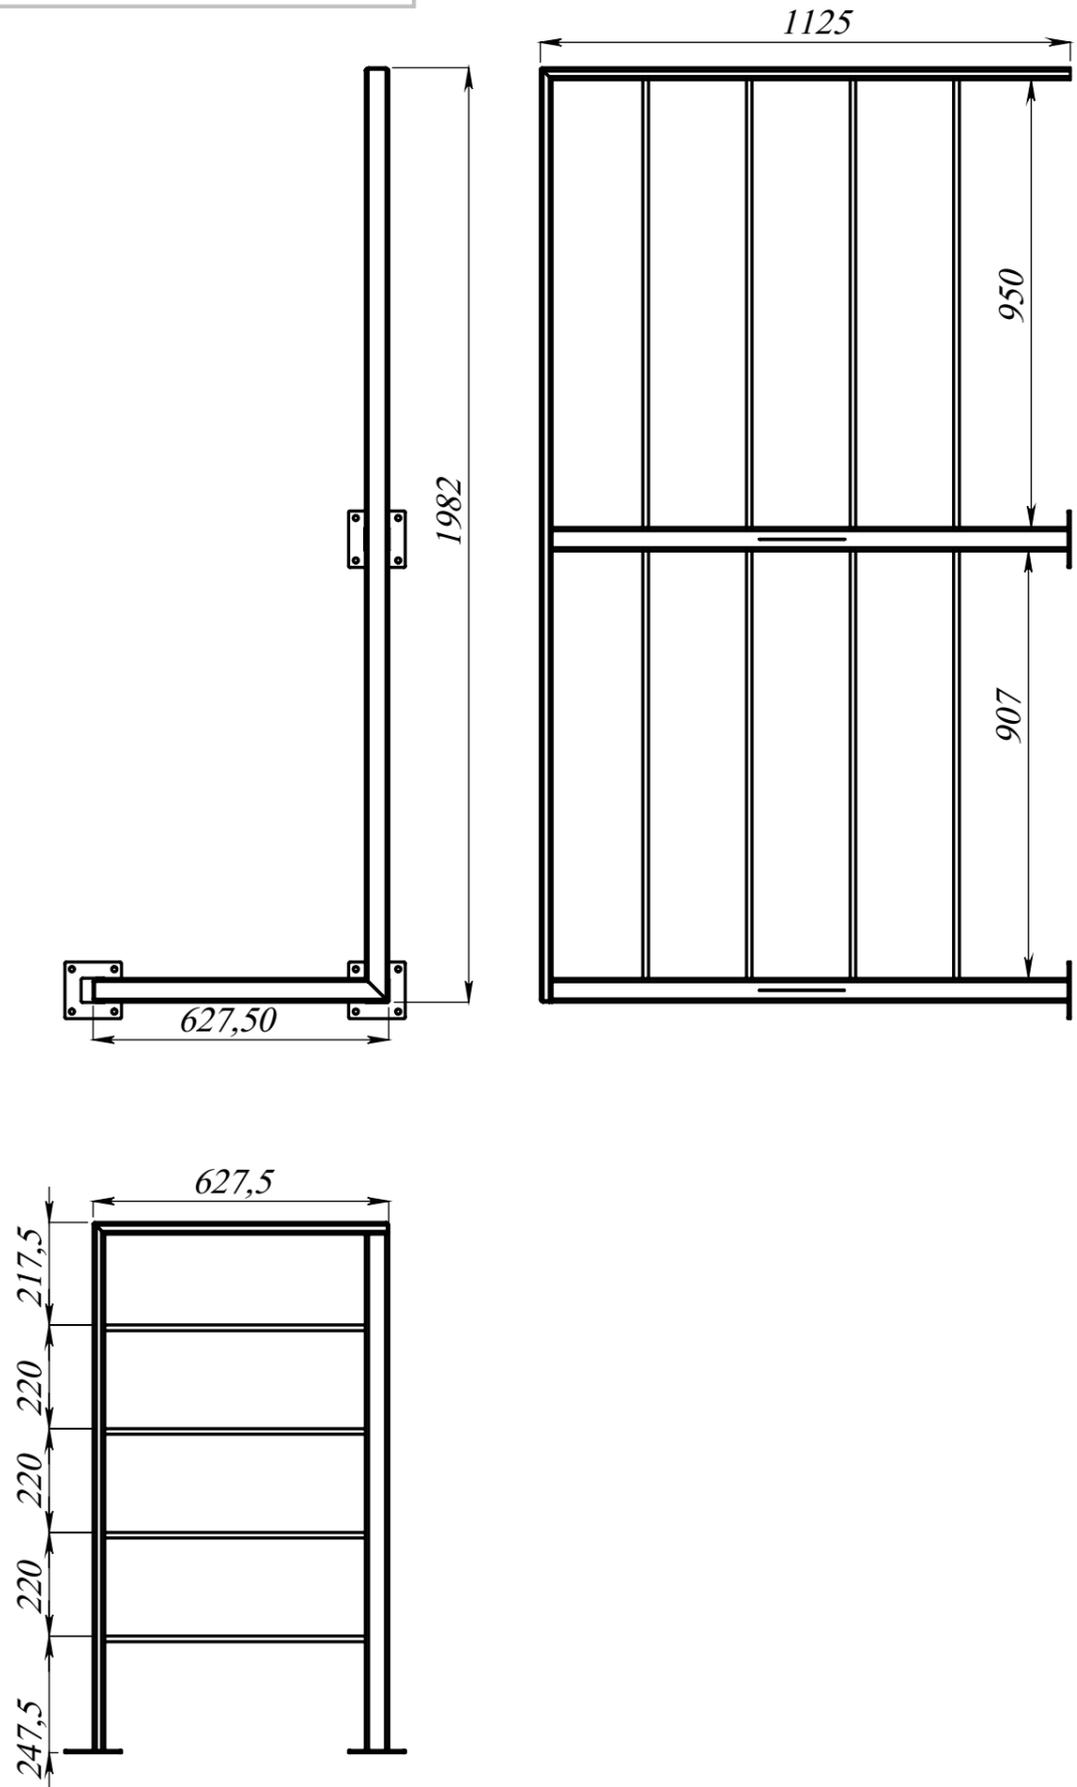

ПОЗИЦИЯ	ОБОЗНАЧЕНИЕ	Примечание	К-ВО
1	зс0950.02-02.11 Пластина 5мм		3
2	зс0950.02-02.14 Угловая Промеж	L= 1100	1
3	зс0950.02-02.16 Стойка 50x25 Стн	L= 1125	2
4	зс0950.02-02.51 Перило	L= 1982	1
5	зс0950.02-02.41 Перило 7	L= 627,5	1
6	зс0950.02-02.21 Промеж Стнд	L= 1100	1
7	зс0950.02-02.17 кв 12x12 960	L= 960	4
8	зс0950.02-02.18 кв 12x12 920	L= 920	4
9	зс0950.02-02.25 кв 12x12 565	L= 565	4

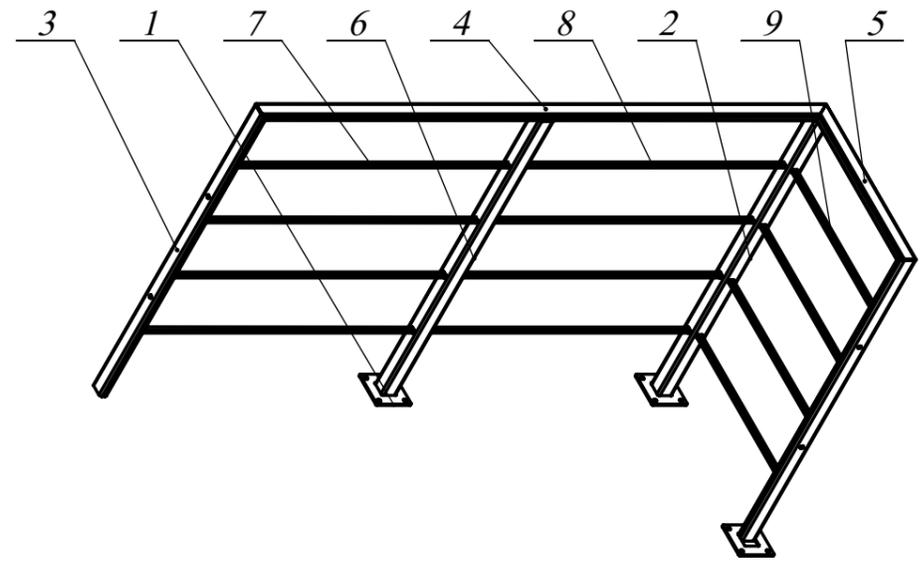


+380501013391			зс0950.02-02.50 СБ			
						Лит.
тел. разработчика	Подп.	Дата			1:20	
Разраб.	Слинько А.С.	02.11.2021				
Проб.		02.11.2021				
Т.контр.		02.11.2021				
Н. Контр.						
Утв.		02.11.2021				
Сборочный чертеж			Лист	1	Листов	1

ЭС0950.02-02.60СБ

Перв. прим.  
ЭС0950.02-02.60

Справ. №

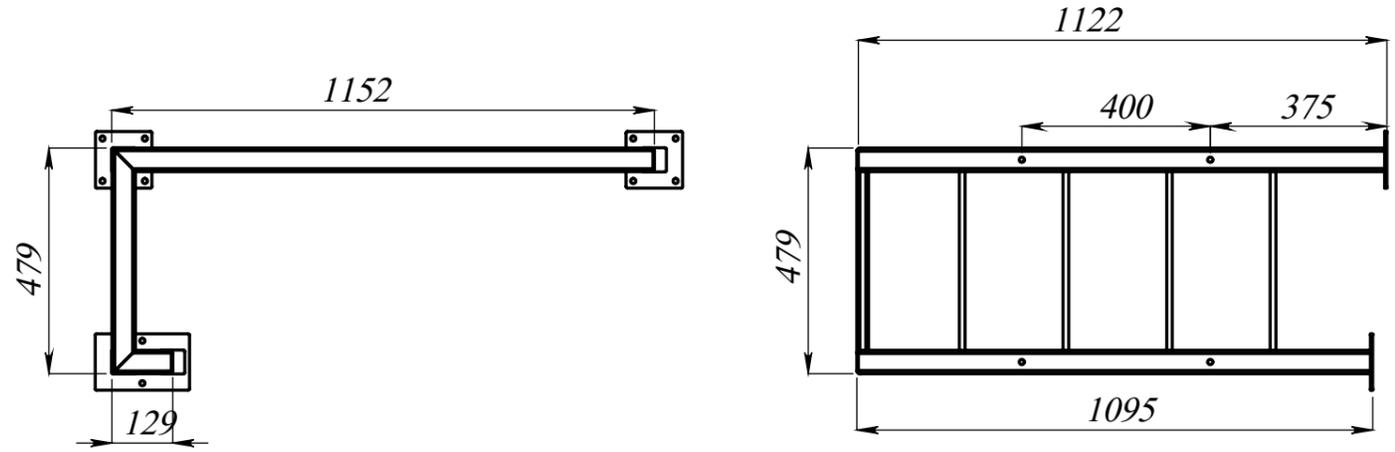

ПОЗИЦИЯ	ОБОЗНАЧЕНИЕ	Примечание	К-ВО
1	ЭС0950.02-02.11 Пластина 5мм		2
2	ЭС0950.02-02.14 Угловая Промеж	L= 1100	1
3	ЭС0950.02-02.16 Стойка 50x25 Стн	L= 1125	1
4	ЭС0950.02-02.68 кв 12x12 1078	L= 1078	4
5	ЭС0950.02-02.61 Перило 9	L= 1151,5	1
6	ЭС0950.02-02.62 Перило 10	L= 479	1
7	ЭС0950.02-02.63 кв 12x12 7 390	L= 390	4
8	ЭС0950.02-02.64 Промежут Угл -30	L= 1070	1
9	ЭС0950.02-02.65 Перило 11	L= 129	1
10	ЭС0950.02-02.66 Стойка -30	L= 1095	1
11	ЭС0950.02-02.67 кв 12x12 65	L= 65	4
12	ЭС0950.02-02.68 Пластина 5мм Нач Лестницы		1



Подпись и дата

Инв. № дубл.

Взам. инв. №

Подпись и дата

Инв. № подл.

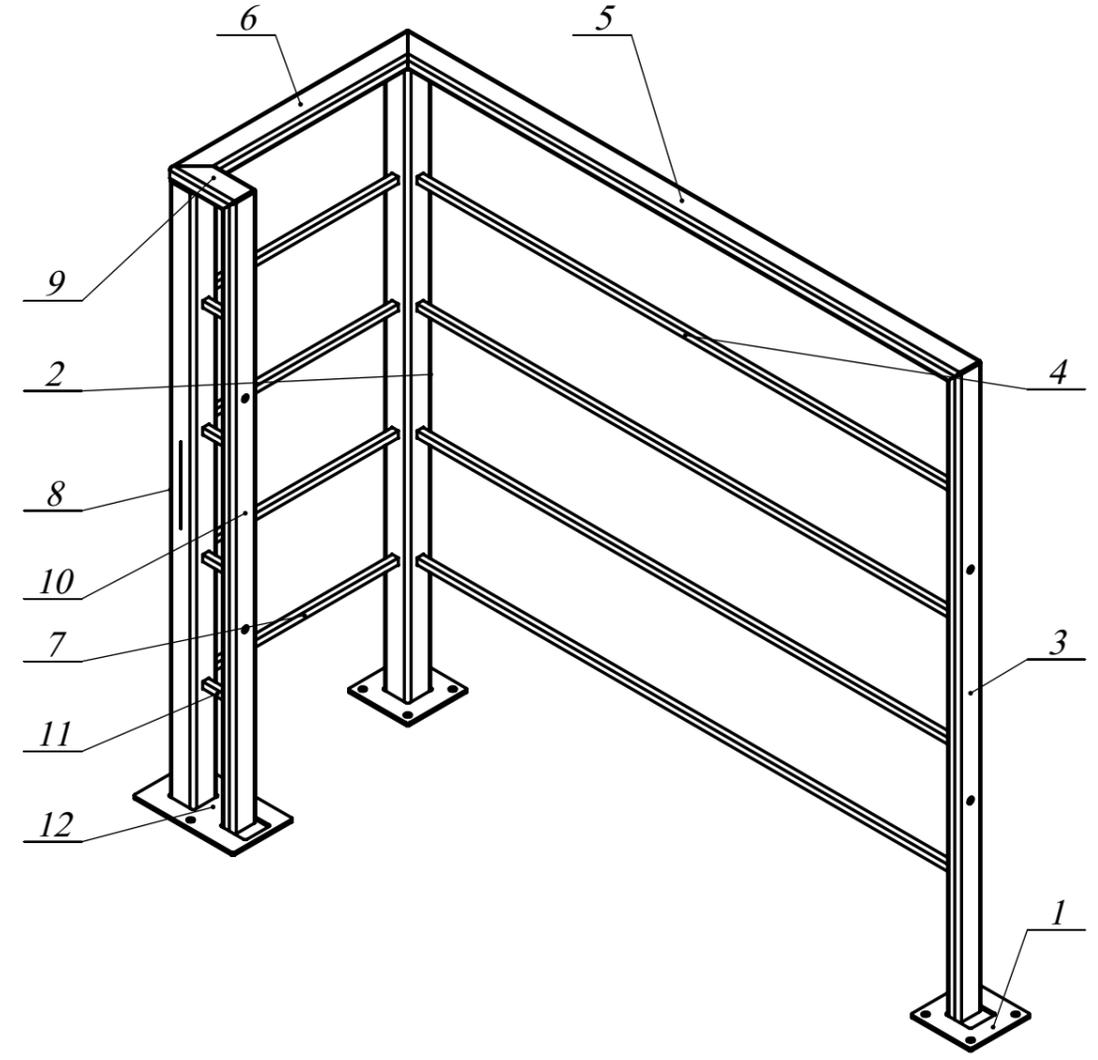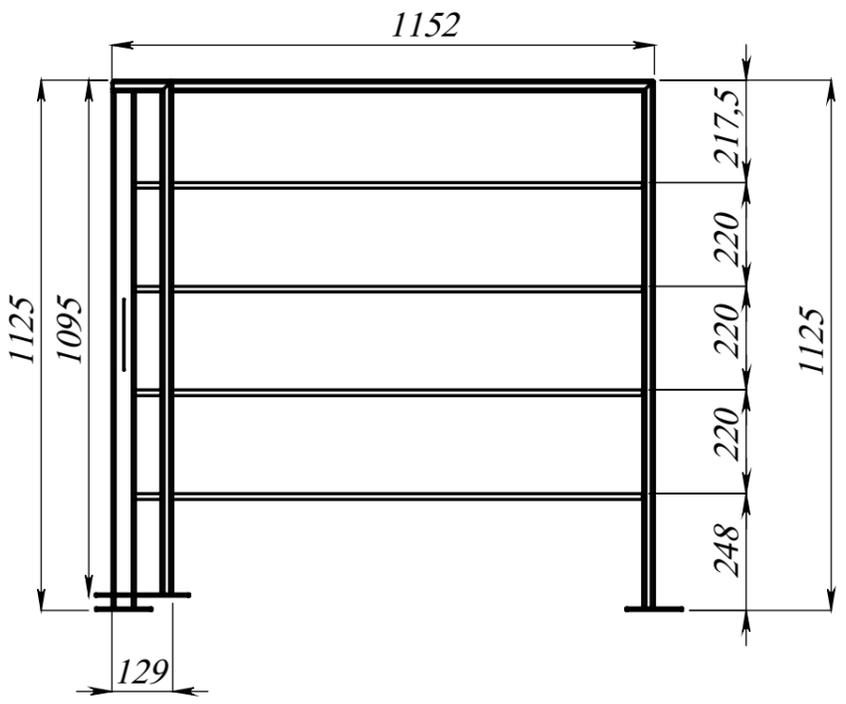


+380501013391		
тел. разработчика	Подп.	Дата
Разраб.	Слинько А.С.	02.11.2021
Пров.		02.11.2021
Т.контр.		02.11.2021
Н. Контр.		
Утв.		02.11.2021

ЭС0950.02-02.60 СБ

Сборочный чертеж

Лит.	Масса	Масштаб
		1:20
Лист	1	Листов 1

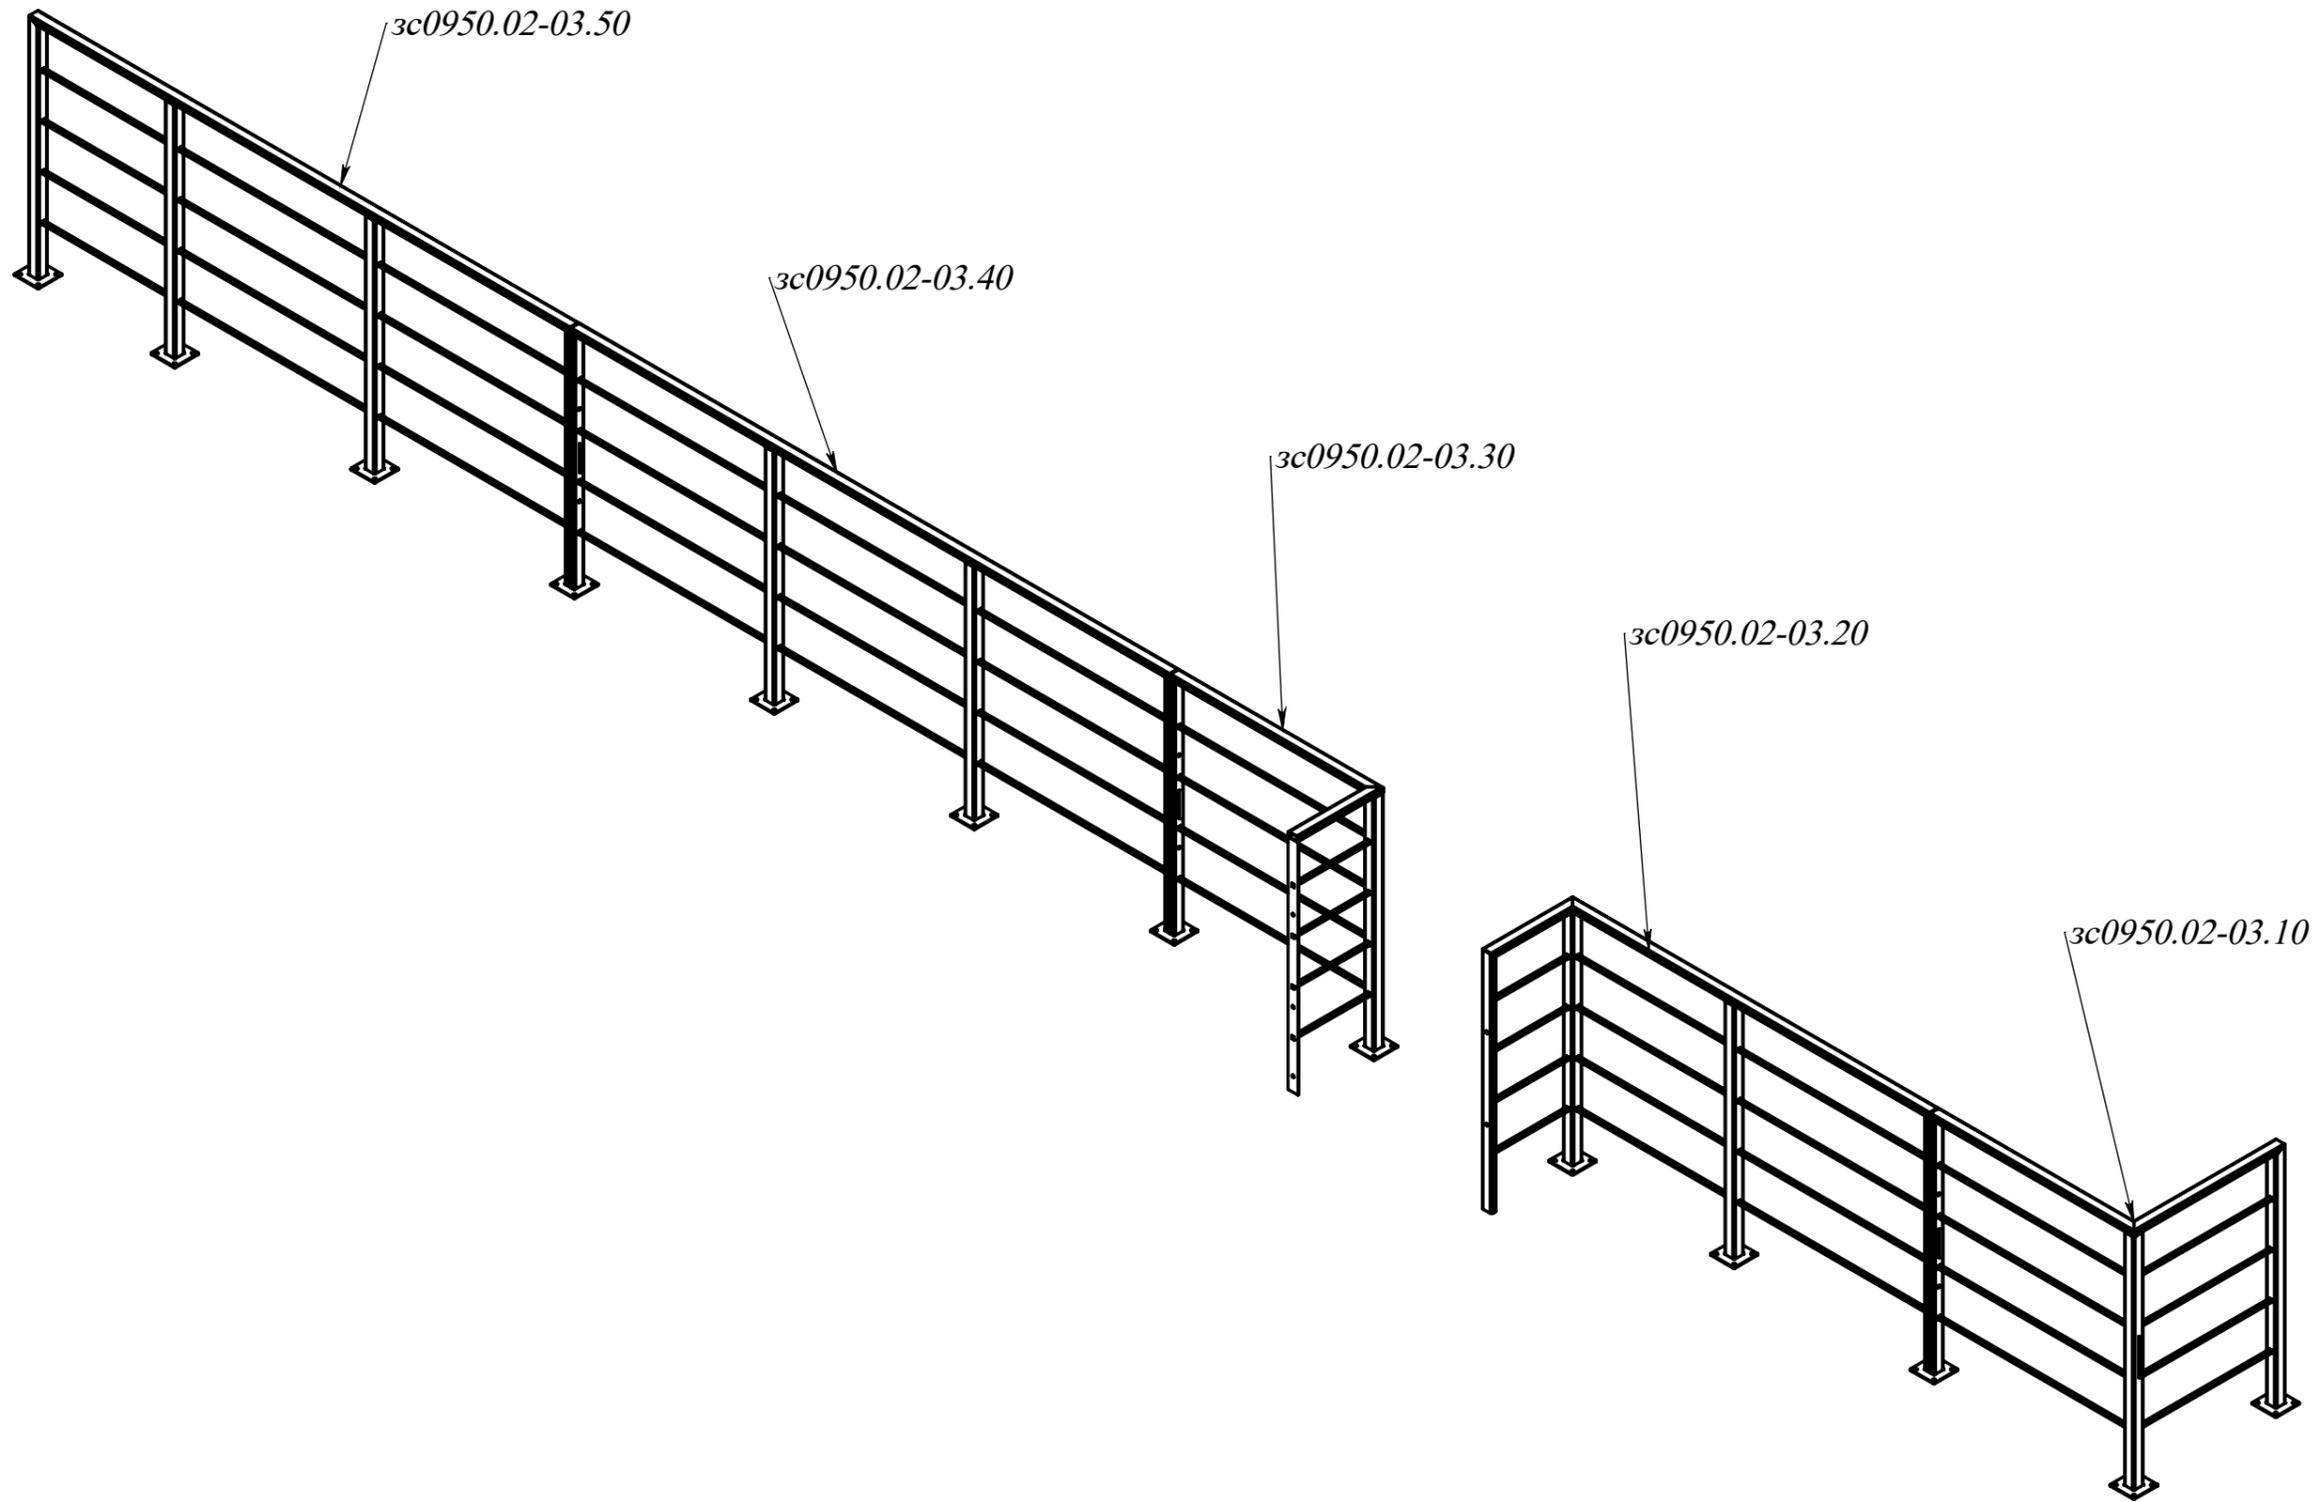

			<i>зс0950.02-03.00 Ограждения 1 этажа Кло СБ</i>		
+380501013391			Лит.	Масса	Масштаб
тел. разработчика		Подп.	Дата		1:100
Разраб.	Слинько А.С.		02.11.2021		
Пров.			02.11.2021		
Т.контр.			02.11.2021		
Н. Контр.			Сборочный чертеж		
Утв.			Лист	1	Листов 1

ЭС0950.02-03.10СБ

Перв. прим.  
ЭС0950.02-03.10

Справ. №


Подпись и дата

Инв. № дубл.


Взам. инв. №

Подпись и дата

Инв. № подл.



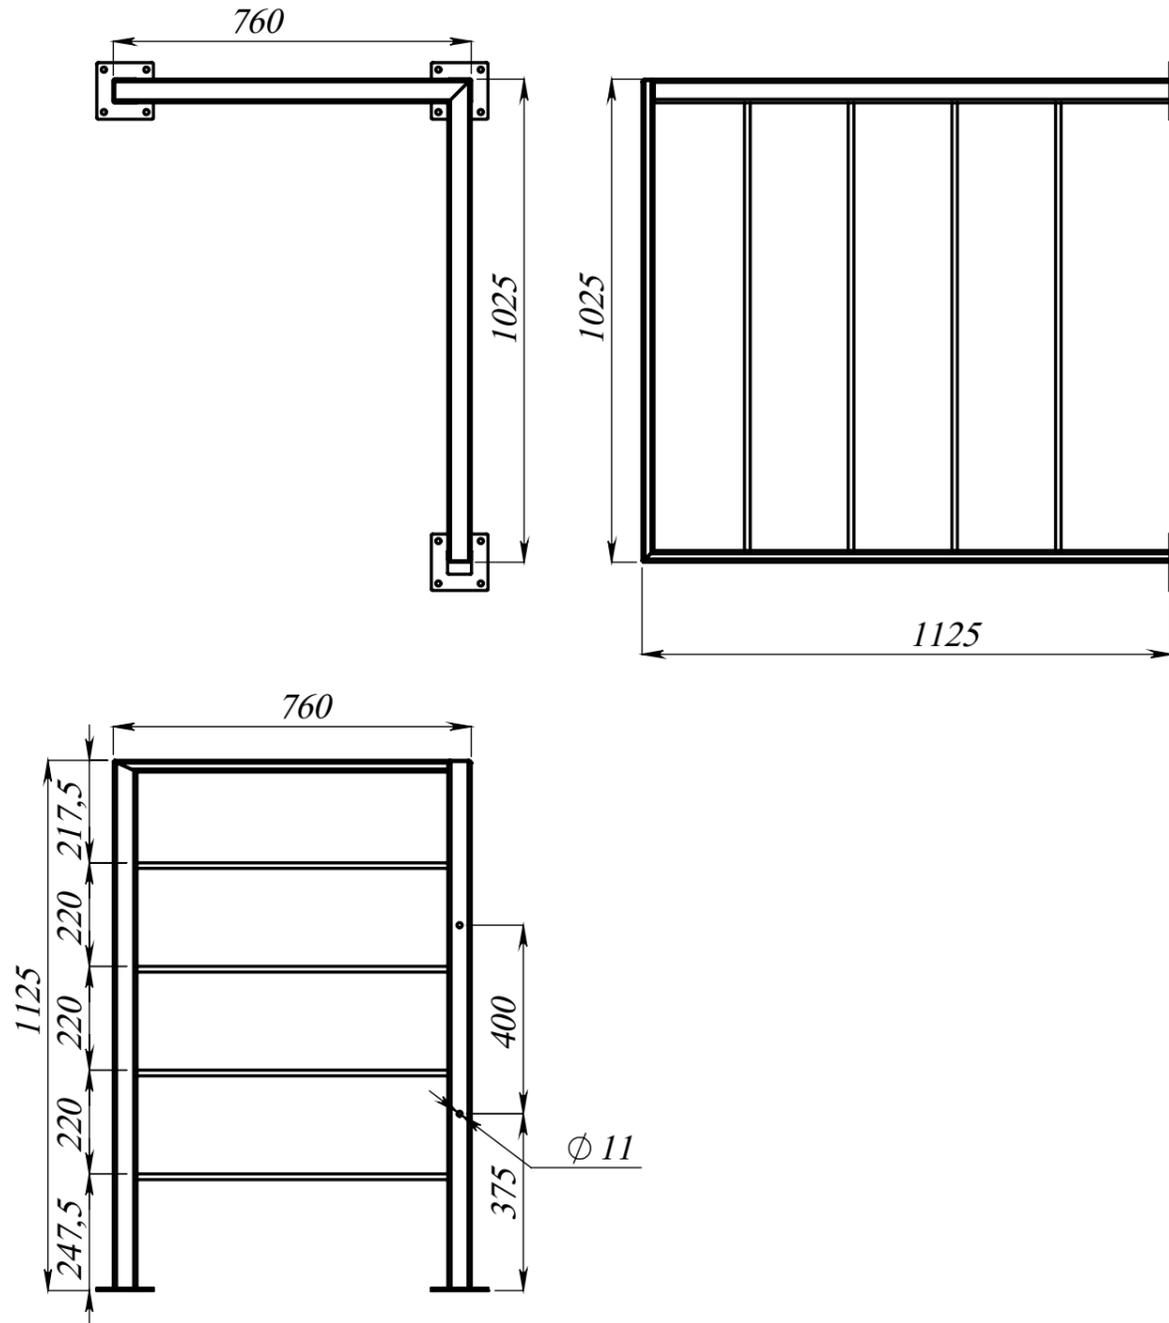


ПОЗИЦИЯ	ОБОЗНАЧЕНИЕ	Примечание	К-ВО
1	ЭС0950.02-02.11 Пластина 5мм		3
2	ЭС0950.02-02.12 Старт Тр50х50	L= 1123,4	1
3	ЭС0950.02-03.11 Перило 12	L= 763,45	1
4	ЭС0950.02-02.14 Угловая Промеж	L= 1100	1
5	ЭС0950.02-02.15 Перило 2	L= 1025	1
6	ЭС0950.02-02.16 Стойка 50х25 Стн	L= 1125	1
7	ЭС0950.02-03.12 кв 12х12 670	L= 670	4
8	ЭС0950.02-02.17 кв 12х12 960	L= 960	4

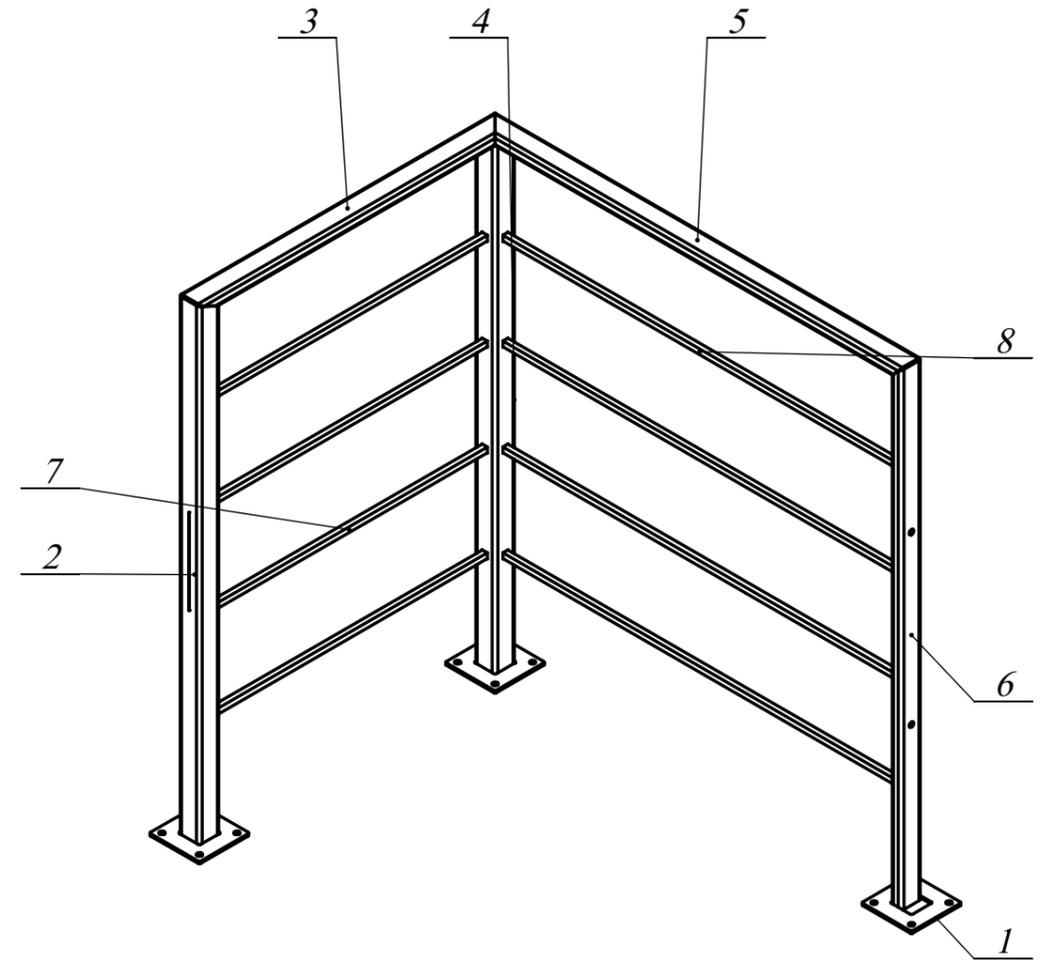


+380501013391			ЭС0950.02-03.10 СБ			Лит.	Масса	Масштаб	
								1:20	
тел. разработчика	Подп.	Дата	Сборочный чертеж			Лист	1	Листов	1
Разраб.	Слинько А.С.	02.11.2021							
Пров.		02.11.2021							
Т.контр.		02.11.2021							
Н. Контр.									
Утв.		02.11.2021							

ЭС0950.02-03.20СБ

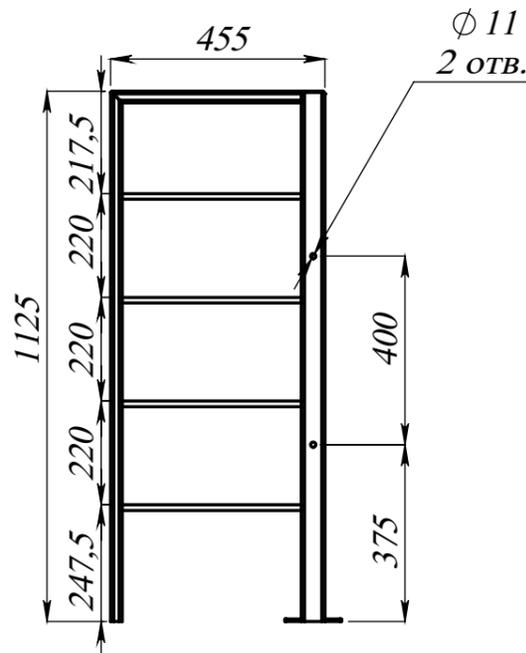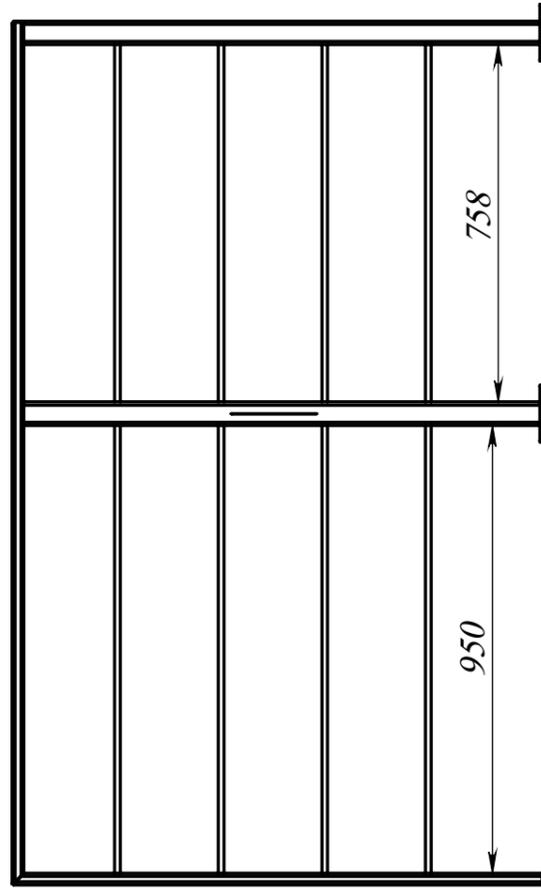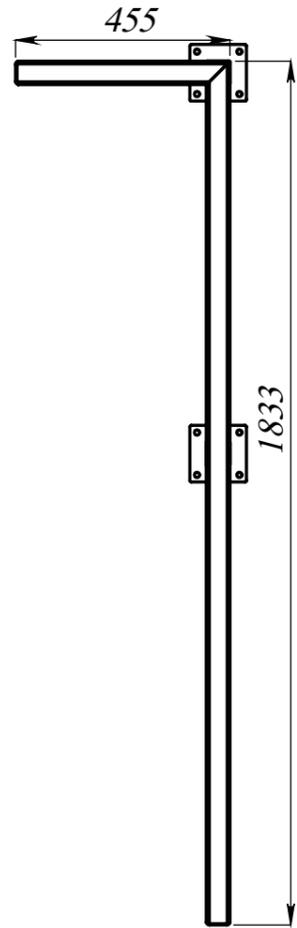

ПОЗИЦИЯ	ОБОЗНАЧЕНИЕ	Примечание	К-ВО
1	ЭС0950.02-02.11 Пластина 5мм		2
2	ЭС0950.02-02.14 Угловая Промеж	L= 1100	1
3	ЭС0950.02-02.16 Стойка 50x25 Стн	L= 1125	2
4	ЭС0950.02-02.21 Промеж Стнд	L= 1100	1
5	ЭС0950.02-03.23 Перело14	L= 455	1
6	ЭС0950.02-02.17 кв 12x12 960	L= 960	4
7	ЭС0950.02-03.21 перило 13	L= 1833	1
8	ЭС0950.02-03.22 кв 12x12 770	L= 770	4
9	ЭС0950.02-02.63 кв 12x12 7 390	L= 390	4

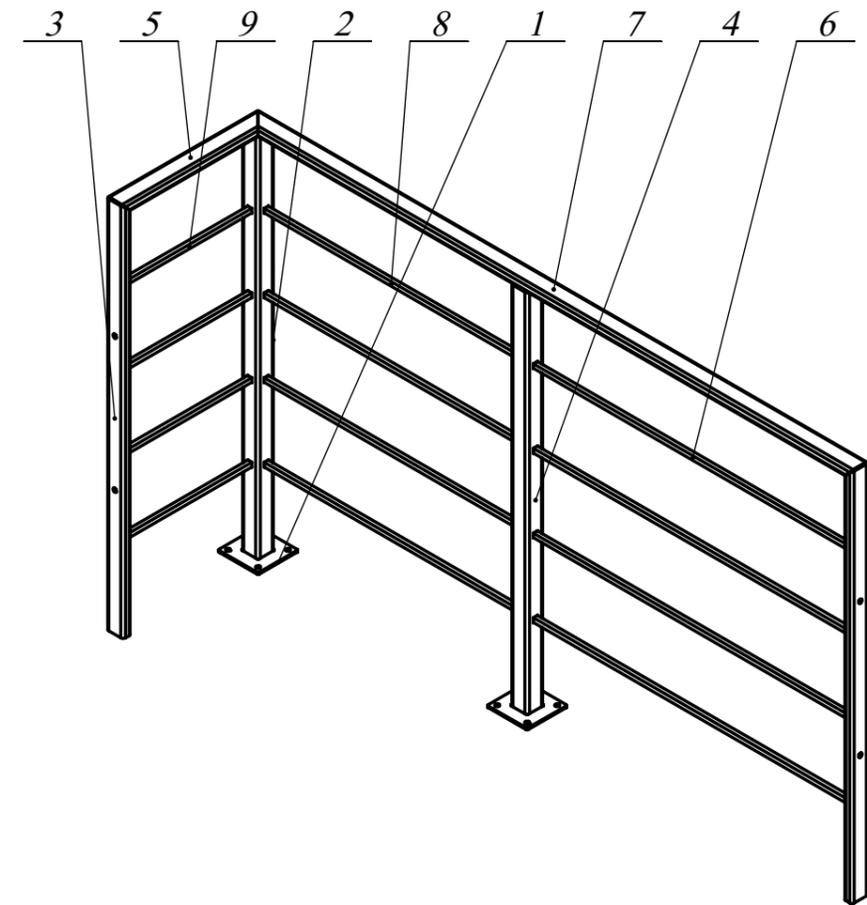

Перв. прим.  
ЭС0950.02-03.20

Справ. №

Подпись и дата

Инв. № дубл.

Взам. инв. №

Подпись и дата

Инв. № подл.

ЭС0950.02-03.20 СБ

+380501013391		
тел. разработчика	Подп.	Дата
Разраб. Слинко А.С.		02.11.2021
Пров.		02.11.2021
Т.контр.		02.11.2021
Н. Контр.		
Утв.		02.11.2021

Сборочный чертеж

Лит.	Масса	Масштаб
		1:20
Лист 1	Листов 1	

ЭС0950.02-03.30СБ

Перв. прим.  
ЭС0950.02-03.30

Справ. №



Подпись и дата

Инв. № дубл.


Взам. инв. №

Подпись и дата


Инв. № подл.

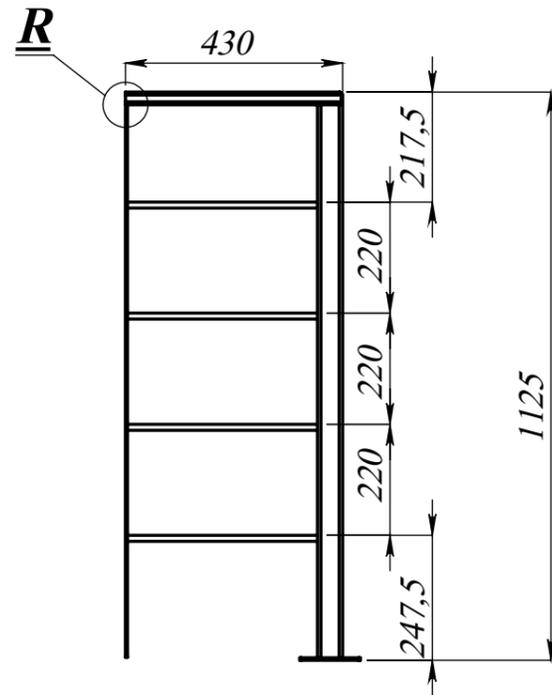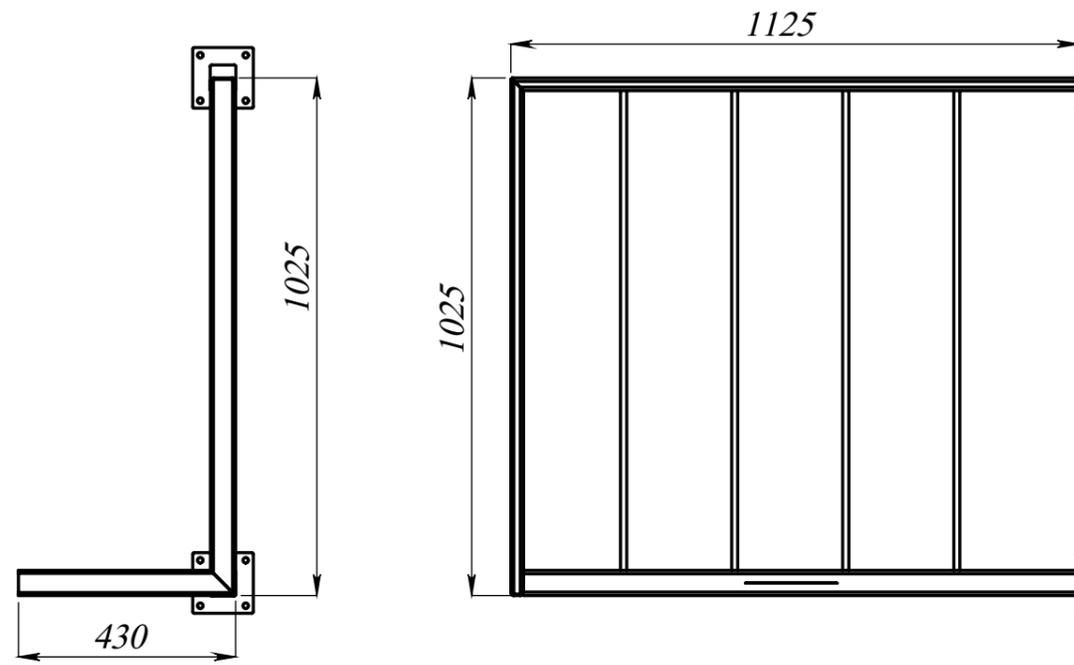

**Вид R**  
**M 1:1**

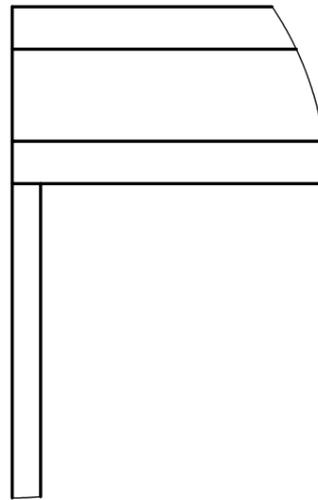

ПОЗИЦИЯ	ОБОЗНАЧЕНИЕ	Примечание	К-ВО
1	ЭС0950.02-02.11 Пластина 5мм		2
2	ЭС0950.02-02.14 Угловая Промеж	L= 1100	1
3	ЭС0950.02-02.16 Стойка 50x25 Стн	L= 1125	1
4	ЭС0950.02-03.33 кв 12x12 385	L= 385	4
5	ЭС0950.02-03.31 Перило 15	L= 430	1
6	ЭС0950.02-03.34 Перило 16	L= 1025	1
7	ЭС0950.02-03.32 Полоса	L= 1100	1
8	ЭС0950.02-02.17 кв 12x12 960	L= 960	4

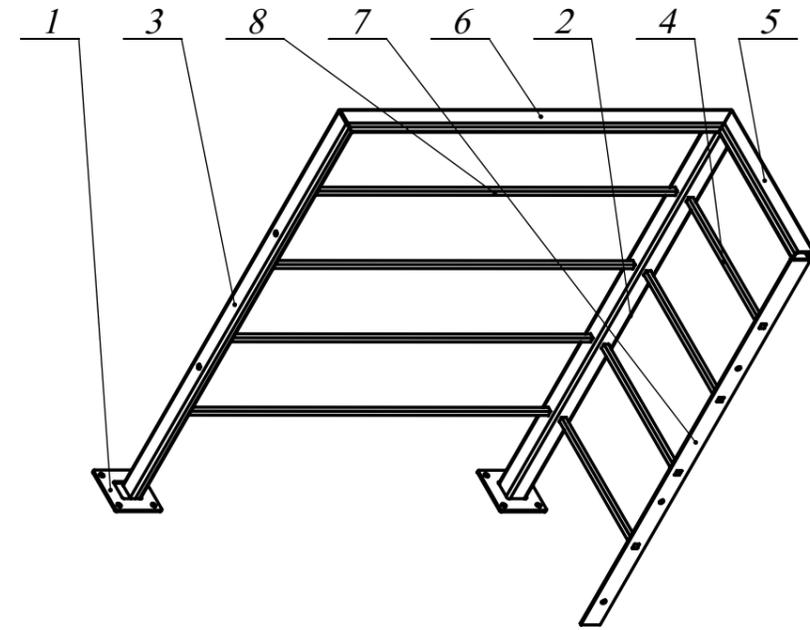

+380501013391			ЭС0950.02-03.30 СБ			
						Лит.
тел. разработчика	Подп.	Дата			1:20	
Разраб.	Слинько А.С.	02.11.2021				
Проб.		02.11.2021				
Т.контр.		02.11.2021				
Н. Контр.						
Утв.		02.11.2021				
Сборочный чертеж			Лист	1	Листов	1

ЭС0950.02-03.40СБ

Справ. №  
ЭС0950.02-03.40

Справ. №

Подпись и дата




Инд. № дубл.

Взам. инд. №

Подпись и дата



Инд. № подл.

ПОЗИЦИЯ	ОБОЗНАЧЕНИЕ	Примечание	К-ВО
1	ЭС0950.02-02.11 Пластина 5мм		3
2	ЭС0950.02-03.41 Перило 18	L= 3000	1
3	ЭС0950.02-02.16 Стойка 50x25 Стн	L= 1125	2
4	ЭС0950.02-02.17 кв 12x12 960	L= 960	12
5	ЭС0950.02-02.21 Промеж Стнд	L= 1100	2

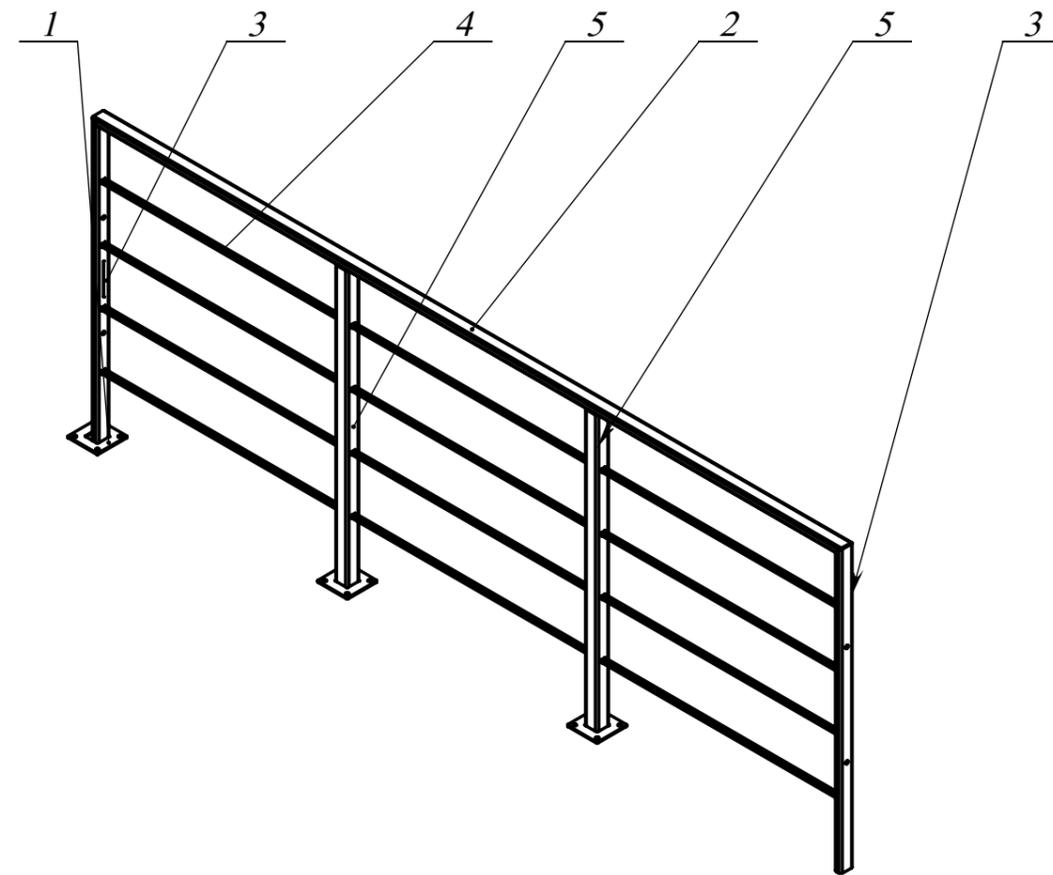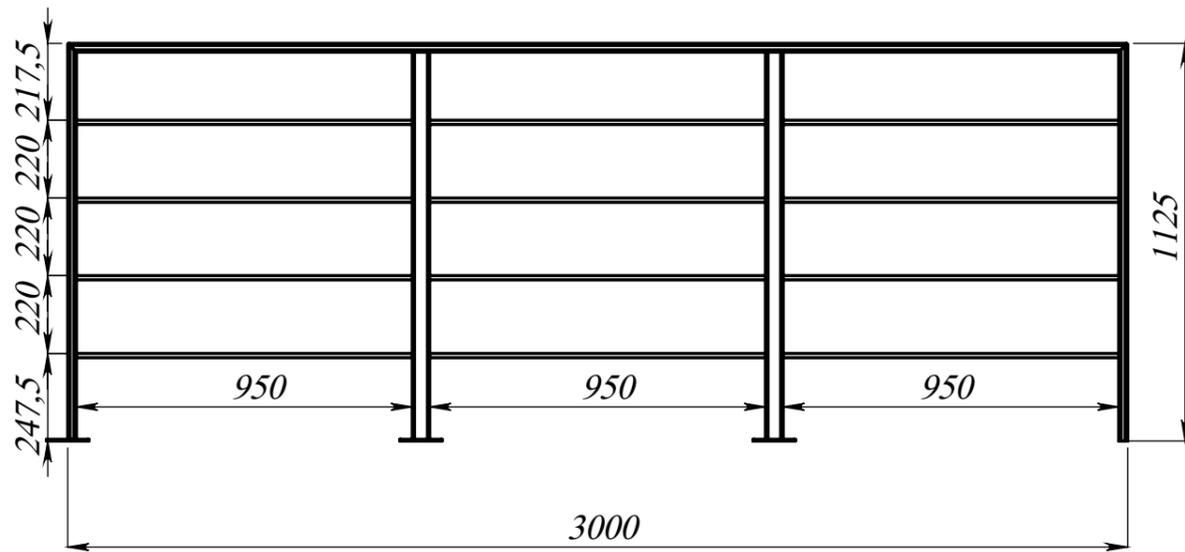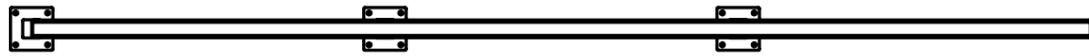


+380501013391			ЭС0950.02-03.40 СБ			
						Лит.
тел. разработчика	Подп.	Дата			1:20	
Разраб.	Слинько А.С.	02.11.2021	Сборочный чертеж			
Пров.		02.11.2021				
Т.контр.		02.11.2021				
Н. Контр.			Лист	1	Листов	1
Утв.		02.11.2021				

ЭС0950.02-03.50СБ

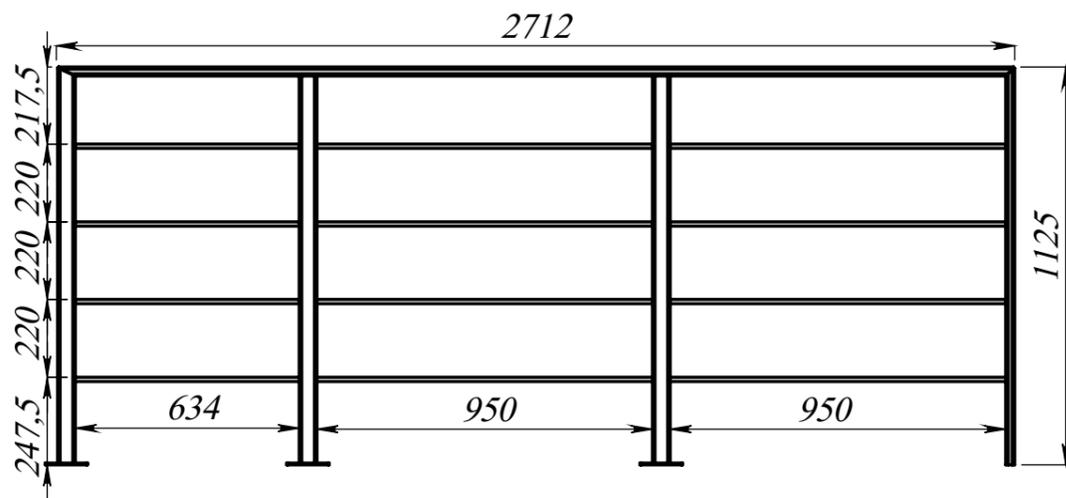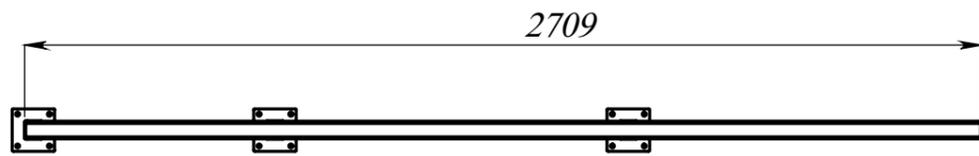

ПОЗИЦИЯ	ОБОЗНАЧЕНИЕ	Примечание	К-ВО
1	зс0950.02-02.11 Пластина 5мм		3
2	зс0950.02-02.12 Старт Тр50х50	L= 1123,4	1
3	зс0950.02-03.51 Перило 17	L= 2712	1
4	зс0950.02-02.16 Стойка 50х25 Стн	L= 1125	1
5	зс0950.02-02.17 кв 12х12 960	L= 960	8
6	зс0950.02-03.52 кв 12х12 643,5	L= 643,5	4
7	зс0950.02-02.21 Промеж Стнд	L= 1100	2

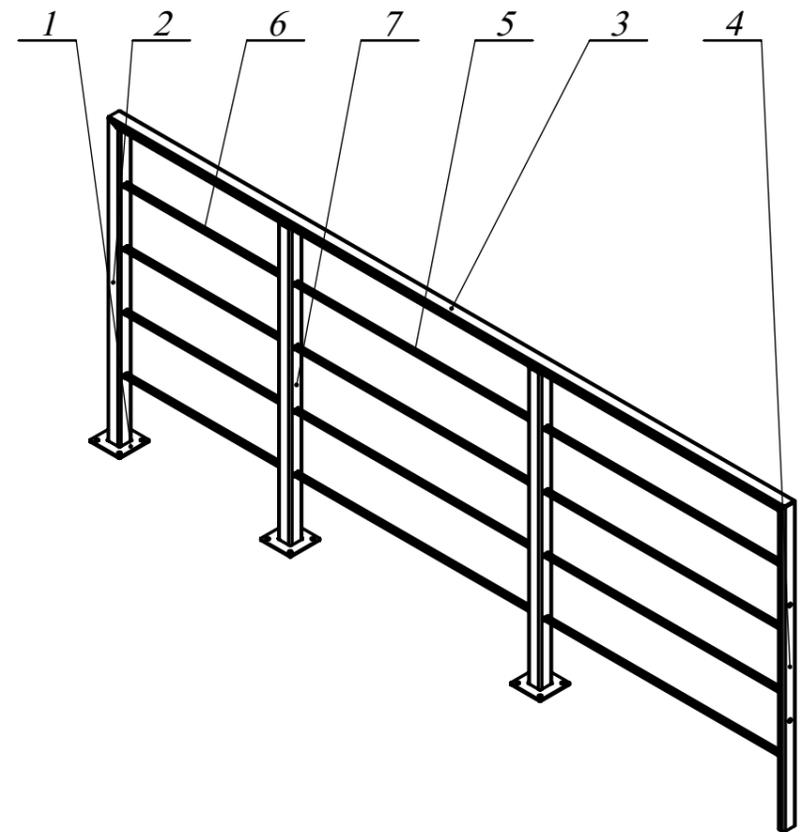

ЭС0950.02-03.50 СБ

+380501013391		
тел. разработчика	Подп.	Дата
Разраб.	Слинько А.С.	02.11.2021
Пров.		02.11.2021
Т.контр.		02.11.2021
Н. Контр.		
Утв.		02.11.2021

Сборочный чертеж

Лит.	Масса	Масштаб
		1:20
Лист	1	Листов 1

Перв. прим.

ЭС0950.02-03.50

Справ. №

Подпись и дата

Инв. № дубл.

Взам. инв. №

Подпись и дата

Инв. № подл.

ՀՏ0950.02-04.60

ՀՏ0950.02-04.40

ՀՏ0950.02-04.70


ՀՏ0950.02-04.51

ՀՏ0950.02-04.51

ՀՏ0950.02-04.30

ՀՏ0950.02-04.20

ՀՏ0950.02-04.10

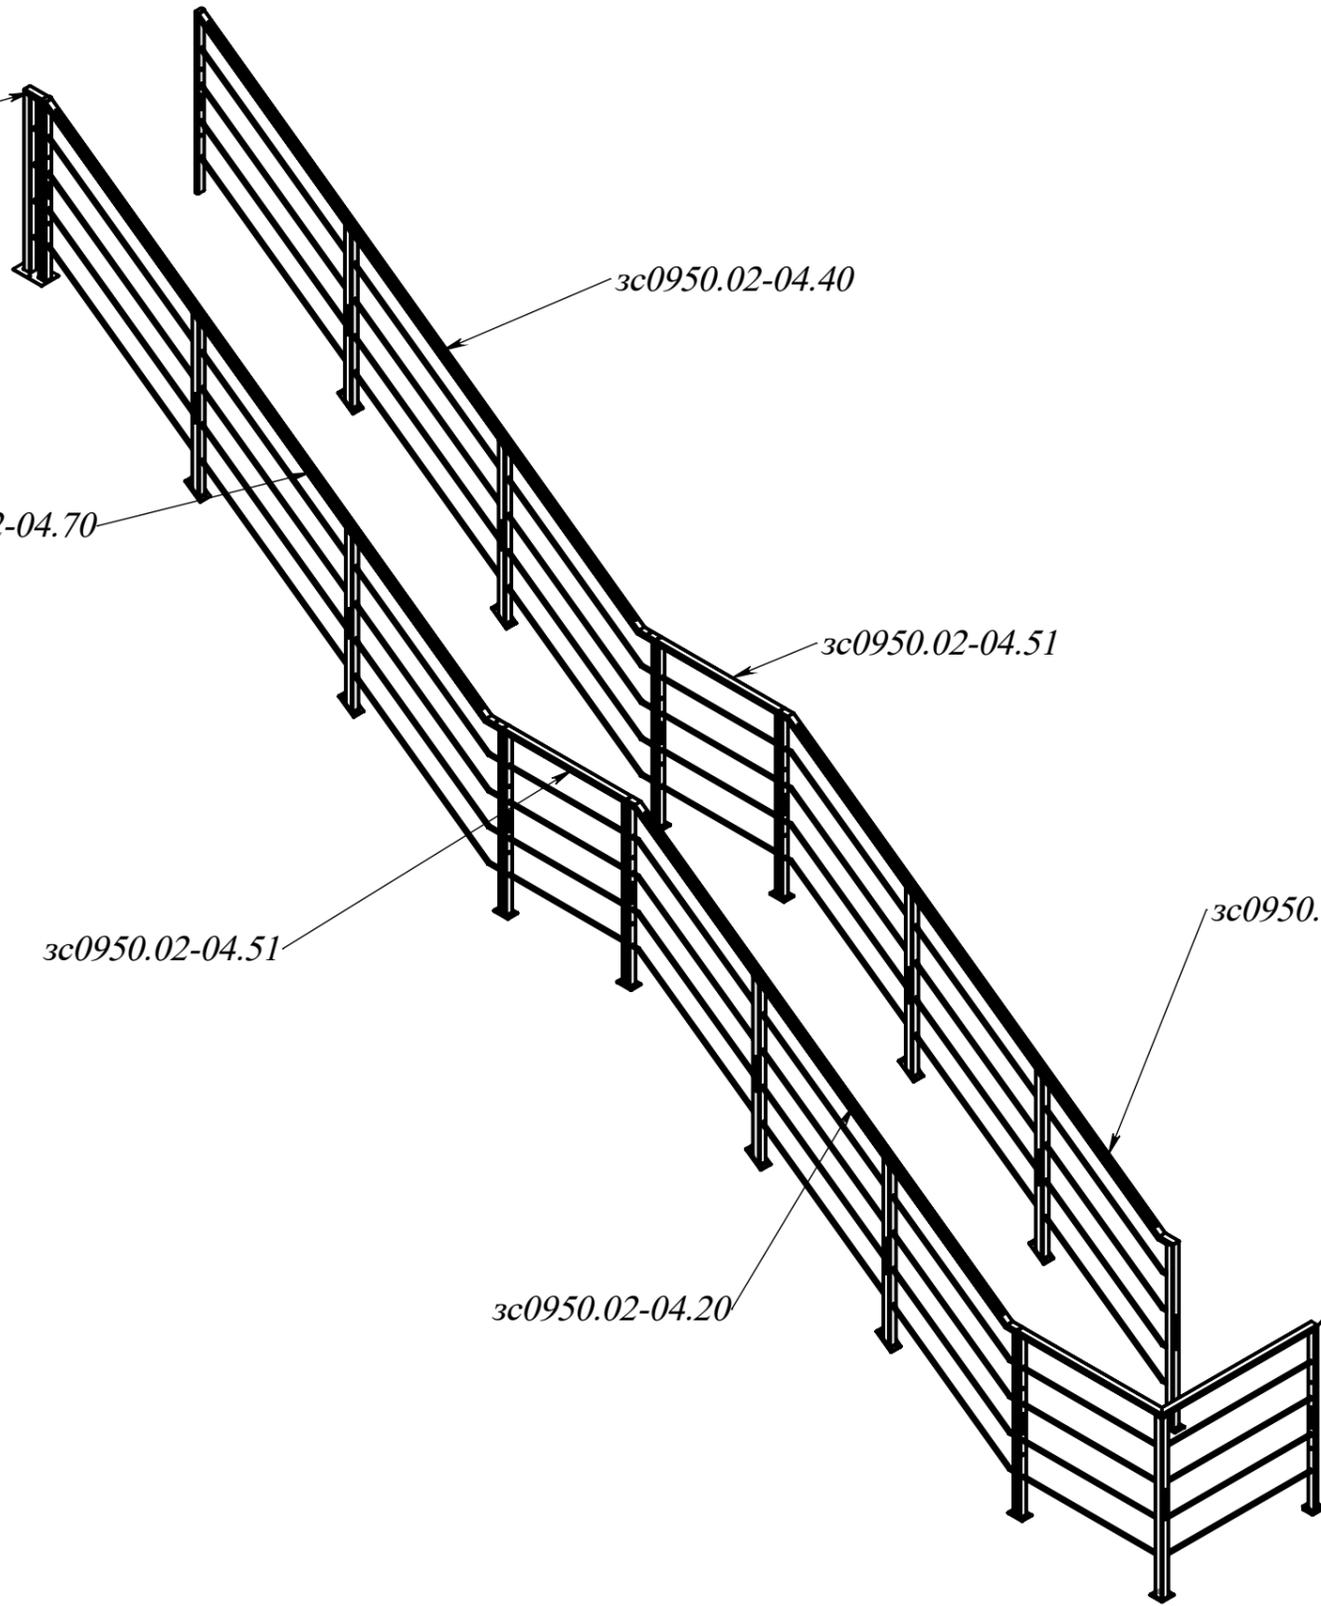

Մուտք. թիվ

Տար. №

Ստորագր. և ամսա

Ինվ. № ձեռն.

Վառ. ինվ. №

Ստորագր. և ամսա

Ինվ. № ձեռն.

ՀՏ0950.02-04.00 Օգրաճման աստիճանի «Կլոս»-ի

+380501013391		
տեղ. զարգացիչ	Ստորագր.	Ամսա
Քննարկ.	Տրեյնինգ Ա.Տ.	02.11.2021
Ստորագր.		02.11.2021
Տ. կոնտր.		02.11.2021
Ն. կոնտր.		
Ստորագր.		02.11.2021

Տնտեսագրական շեմա

Լիտ.	Մասնա	Մասնա
		1:50
Լիտ	1	Լիտեր 1

ЭС0950.02-04.10СБ

Перв. прим.  
ЭС0950.02-04.10

Справ. №

Подпись и дата



Инв. № дубл.

Взам. инв. №

Подпись и дата

Инв. № подл.

ПОЗИЦИЯ	ОБОЗНАЧЕНИЕ	Примечание	К-ВО
1	ЭС0950.02-02.14 Угловая Промеж	L= 1100	1
2	ЭС0950.02-02.16 Стойка 50x25 Стн	L= 1125	2
3	ЭС0950.02-04.13 кв 12x12 1030	L= 1030	4
4	ЭС0950.02-02.17 кв 12x12 960	L= 960	4
5	ЭС0950.02-04.11 Перило	L= 1095	1
6	ЭС0950.02-04.12 перило	L= 1020,67	1
7	ЭС0950.02-04.14 Пластина площадка угол		2

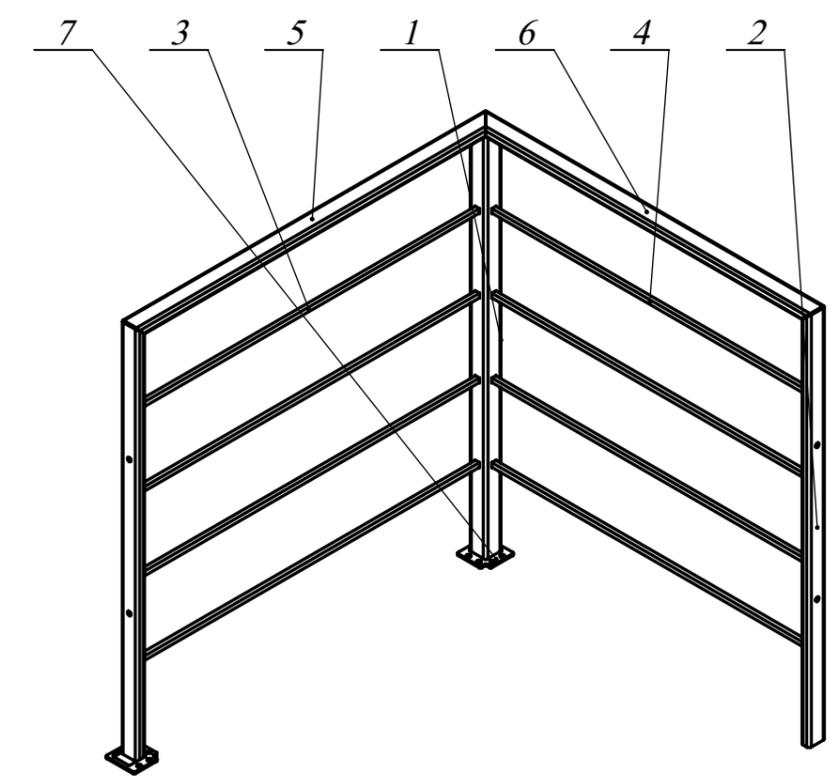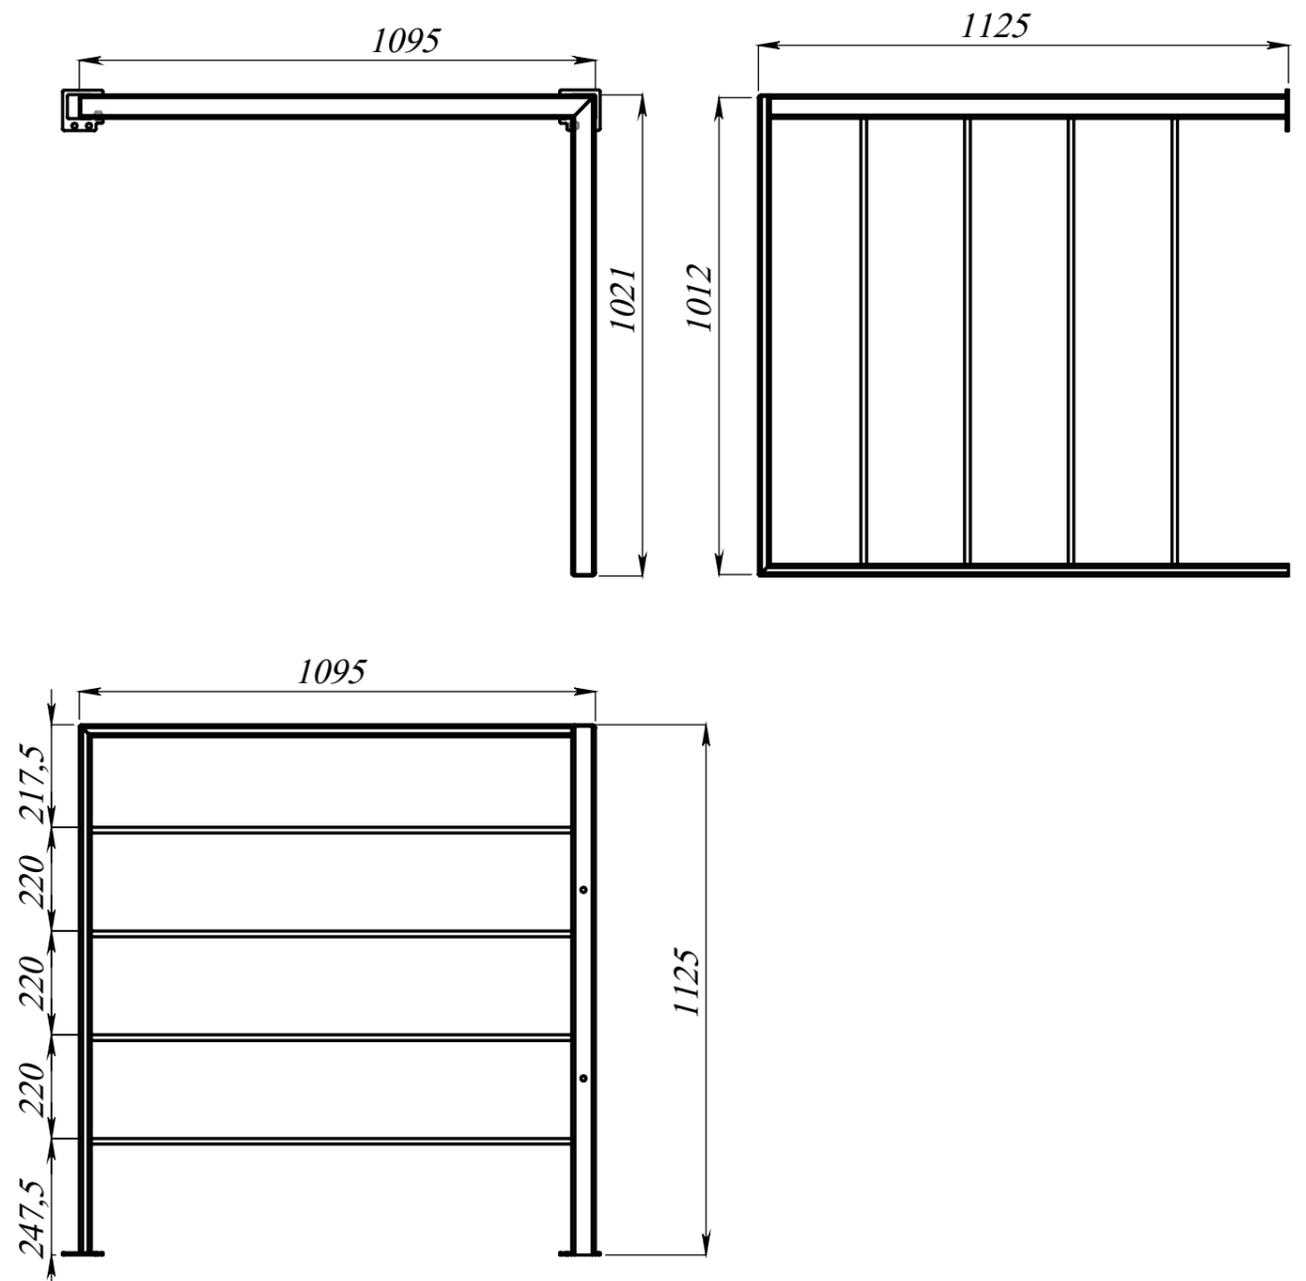



+380501013391			ЭС0950.02-04.10 СБ			Лит.	Масса	Масштаб	
								1:20	
тел. разработчика	Подп.	Дата	Сборочный чертеж			Лист	1	Листов	1
Разраб.	Слинько А.С.	02.11.2021							
Пров.		02.11.2021							
Т.контр.		02.11.2021							
Н. Контр.									
Утв.		02.11.2021							

зс0950.02-04.20 НП пер СБ

Перв. прим.

зс0950.02-04.20 НП пер

Справ. №

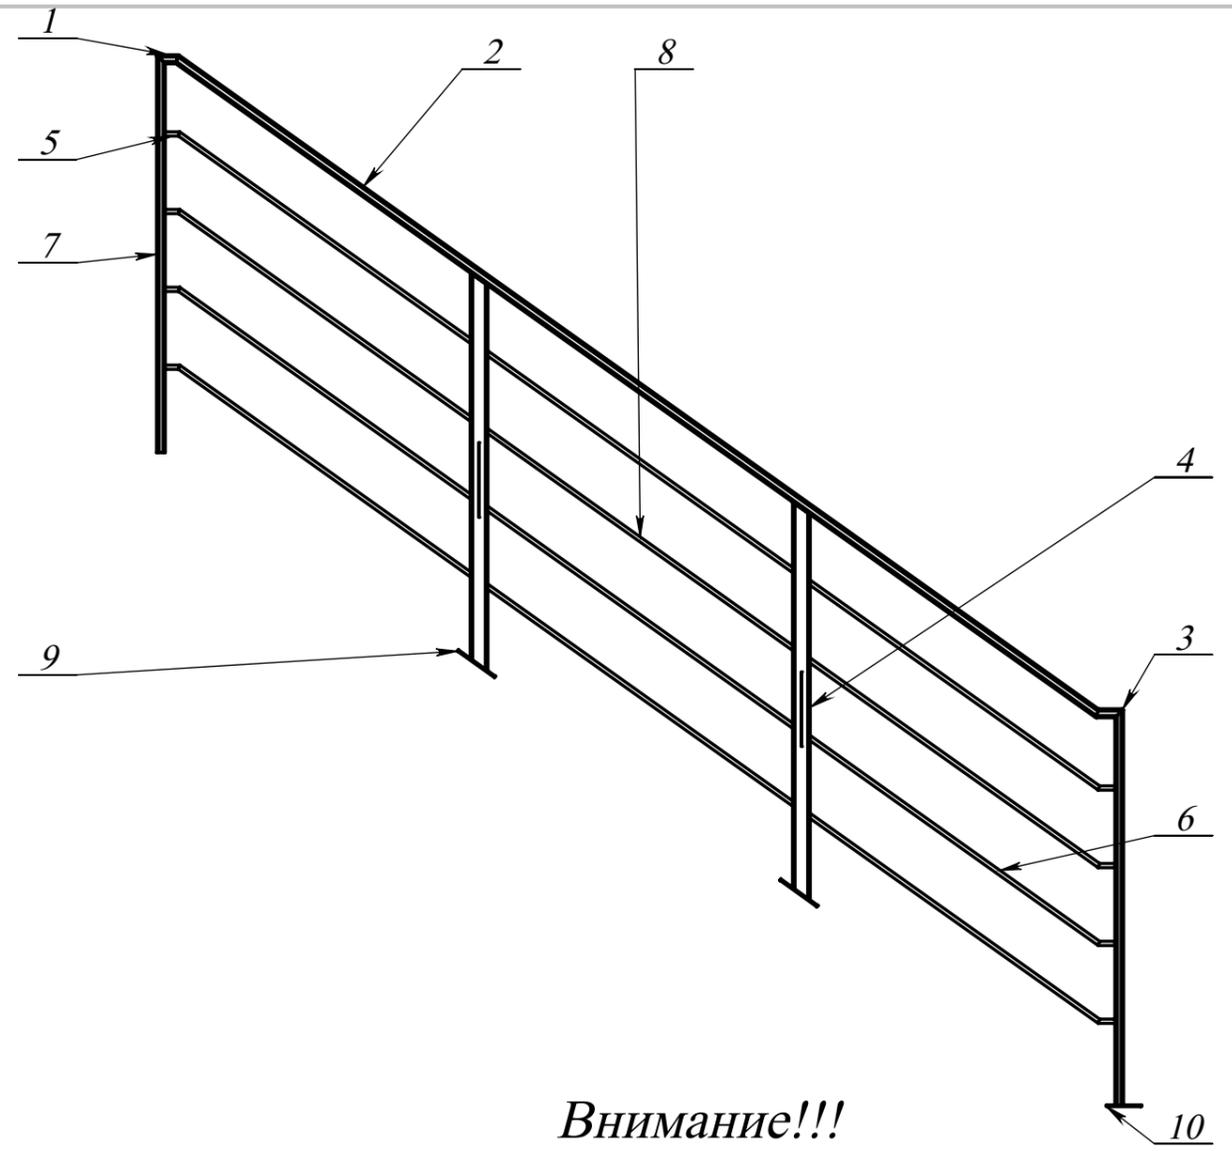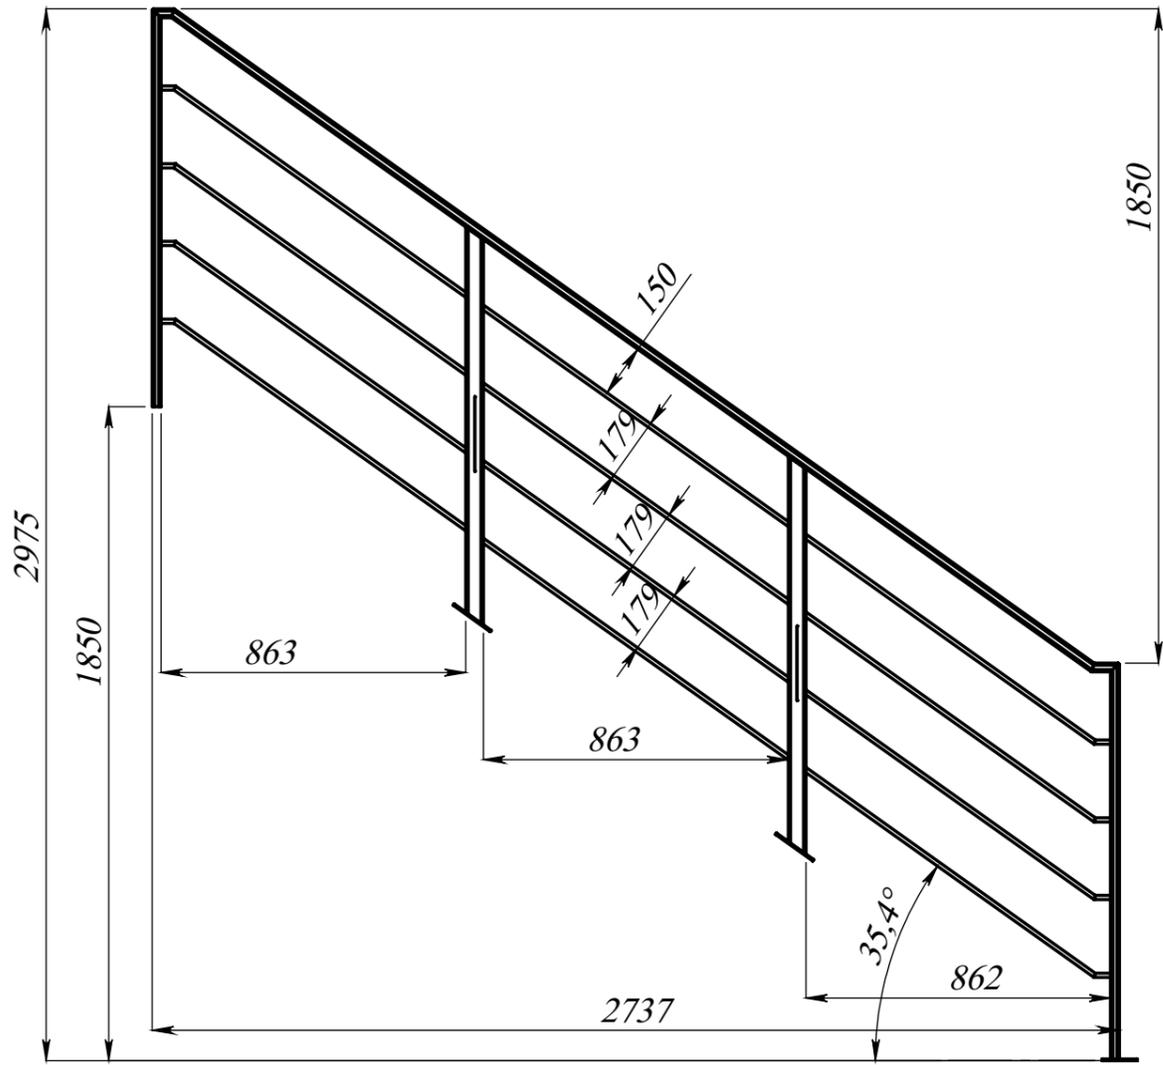

Внимание!!!



R

S



Вид R  
M 1:2

Вид S  
M 1:2

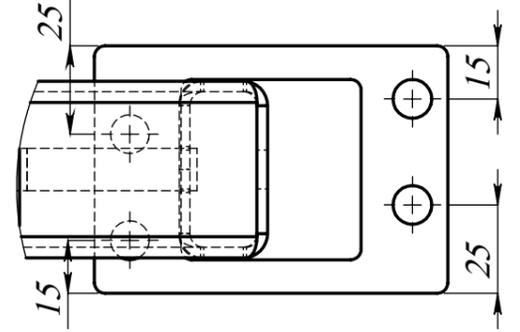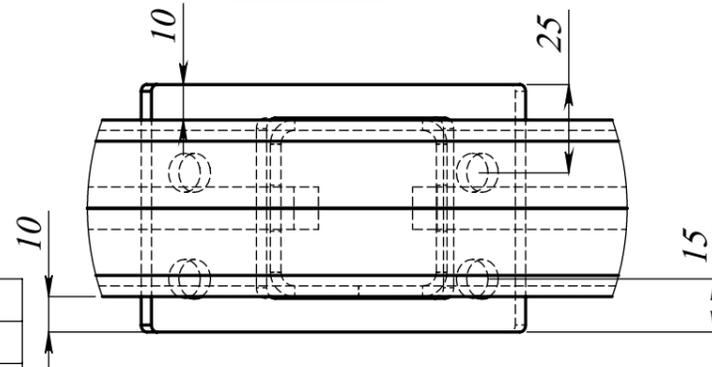

ПОЗИЦИЯ	ОБОЗНАЧЕНИЕ	Примечание	К-ВО
1	зс0950.02-04.21 Перило 21	L= 62,5	1
2	зс0950.02-04.22 Перило 22	L= 3201,65	1
3	зс0950.02-04.23 Перило 23	L= 78,2	1
4	зс0950.02-04.24 Промеж Косая низ	L= 1131	2
5	зс0950.02-04.25 НВ клюшка	L= 1020	4
6	зс0950.02-04.26 НН клюшка	L= 1010	4
7	зс0950.02-02.16 Стойка 50x25 Стн	L= 1125	2
8	зс0950.02-02.68 кв 12x12 1078	L= 1078	4
9	зс0950.02-04.42 Пластина 5мм		2
10	зс0950.02-04.49,1 Пластина площадка		1

+380501013391		
тел. разработчика	Подп.	Дата
Разраб. Слинко А.С.		02.11.2021
Проб.		02.11.2021
Т.контр.		02.11.2021
Н. Контр.		
Утв.		02.11.2021

зс0950.02-04.20 НП пер СБ

Сборочный чертеж

Лит.	Масса	Масштаб
		1:20
Лист	1	Листов 1

Перв. прим.

эс0950.02-04.30 НП пер

эс0950.02-04.30 НП пер СБ

Справ. №



Подпись и дата

Инв. № дубл.

Взам. инв. №

Подпись и дата



Инв. № подл.

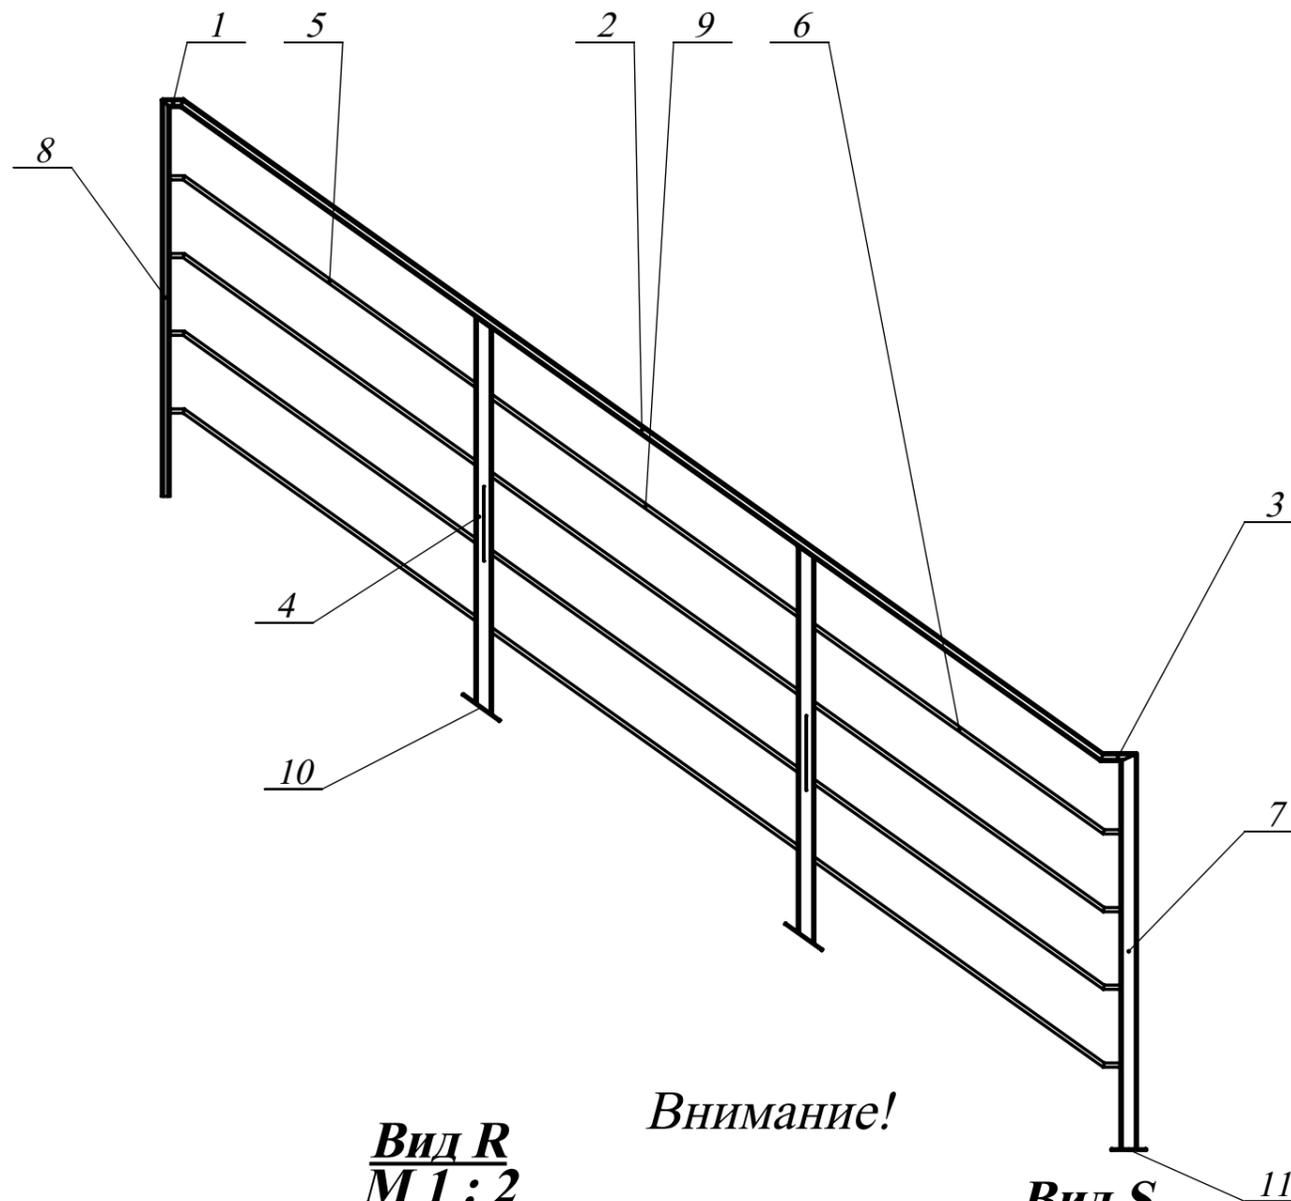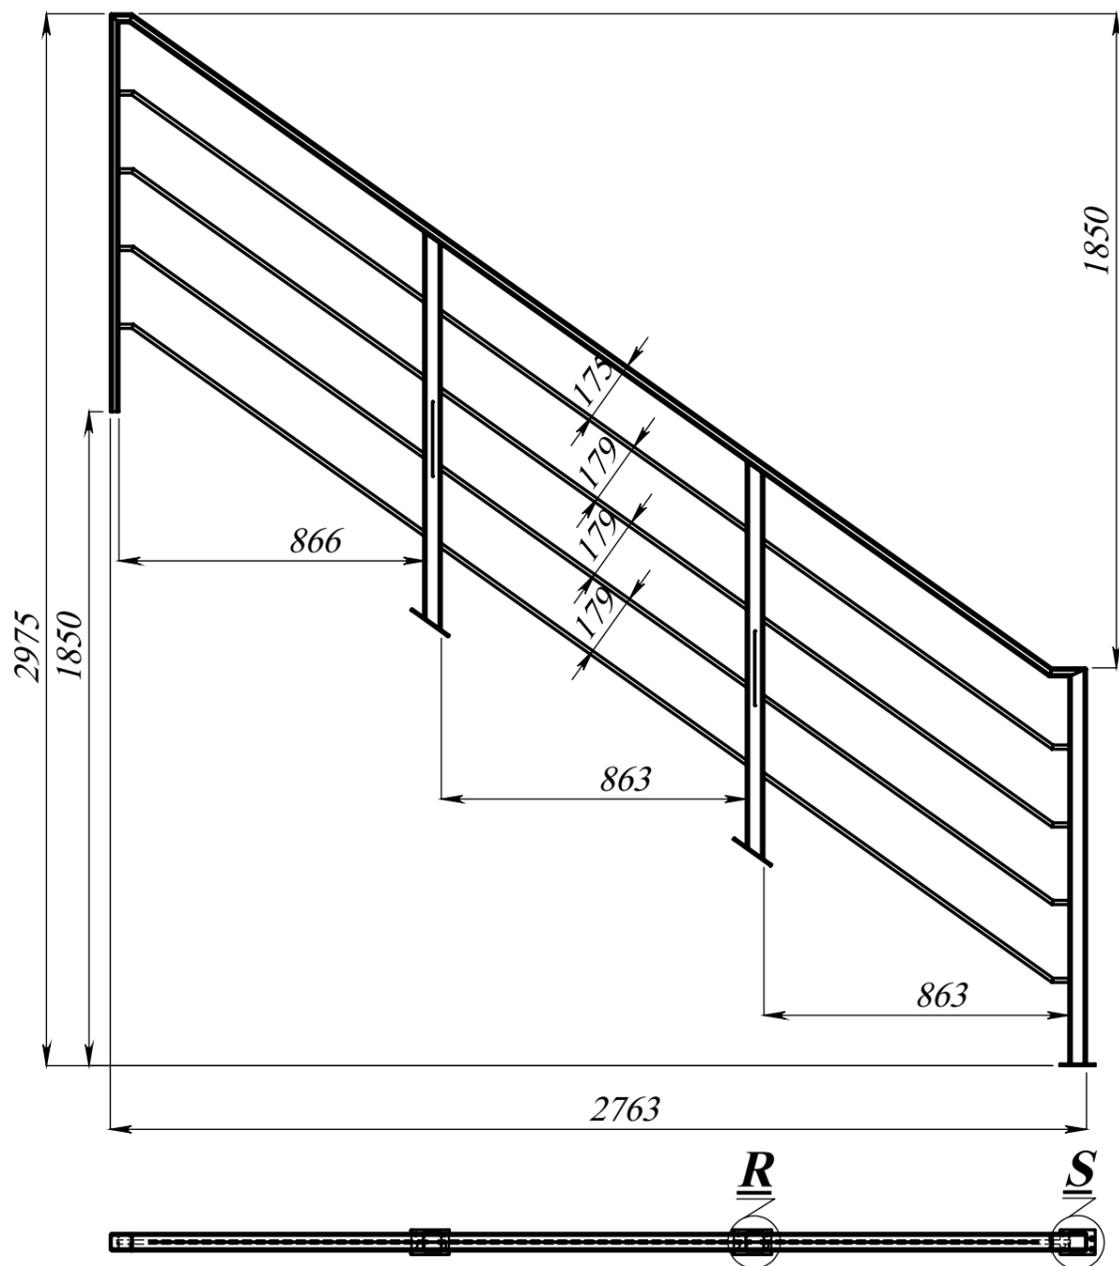

**Вид R**  
**M 1:2**

**Внимание!**

**Вид S**  
**M 1:2**

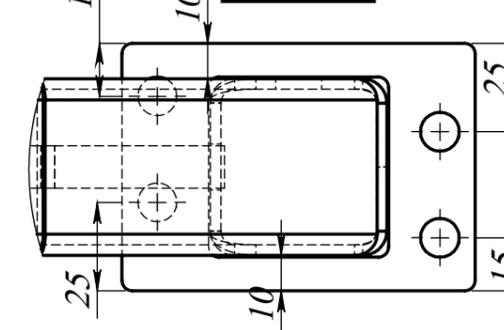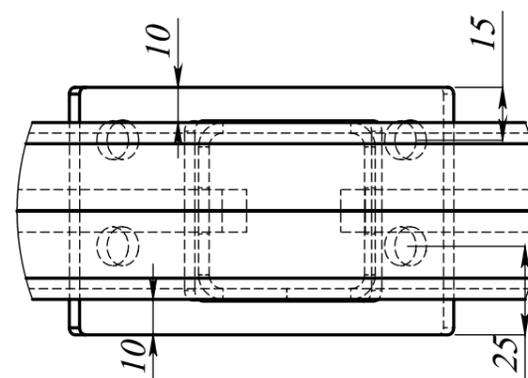

ПОЗИЦИЯ	ОБОЗНАЧЕНИЕ	Примечание	К-ВО
1	эс0950.02-04.21 Перило 21	L= 62,5	1
2	эс0950.02-04.22 Перило 22	L= 3201,65	1
3	эс0950.02-04.23,1 Перило 24	L= 108,4	1
4	эс0950.02-04.24 Промеж Косая низ	L= 1131	2
5	эс0950.02-04.25 НВ клюшка	L= 1020	4
6	эс0950.02-04.26 НН клюшка	L= 1010	4
7	эс0950.02-04.28 Конец низ лест Тр50x50	L= 1123,4	1
8	эс0950.02-02.16 Стойка 50x25 Стн	L= 1125	1
9	эс0950.02-02.68 кв 12x12 1078	L= 1078	4
10	эс0950.02-04.42 Пластина 5мм		2
11	эс0950.02-04.49,1 Пластина площадка		1

+380501013391		
тел. разработчика	Подп.	Дата
Разраб.	Слинько А.С.	02.11.2021
Проб.		02.11.2021
Т.контр.		02.11.2021
Н. Контр.		
Утв.		02.11.2021

**эс0950.02-04.30 НП пер СБ**



**Сборочный чертеж**

Лит.	Масса	Масштаб
		1:20
Лист	1	Листов 1

930740-20056038

Перв. прим.  
эс0950.02-04.40


Справ. №

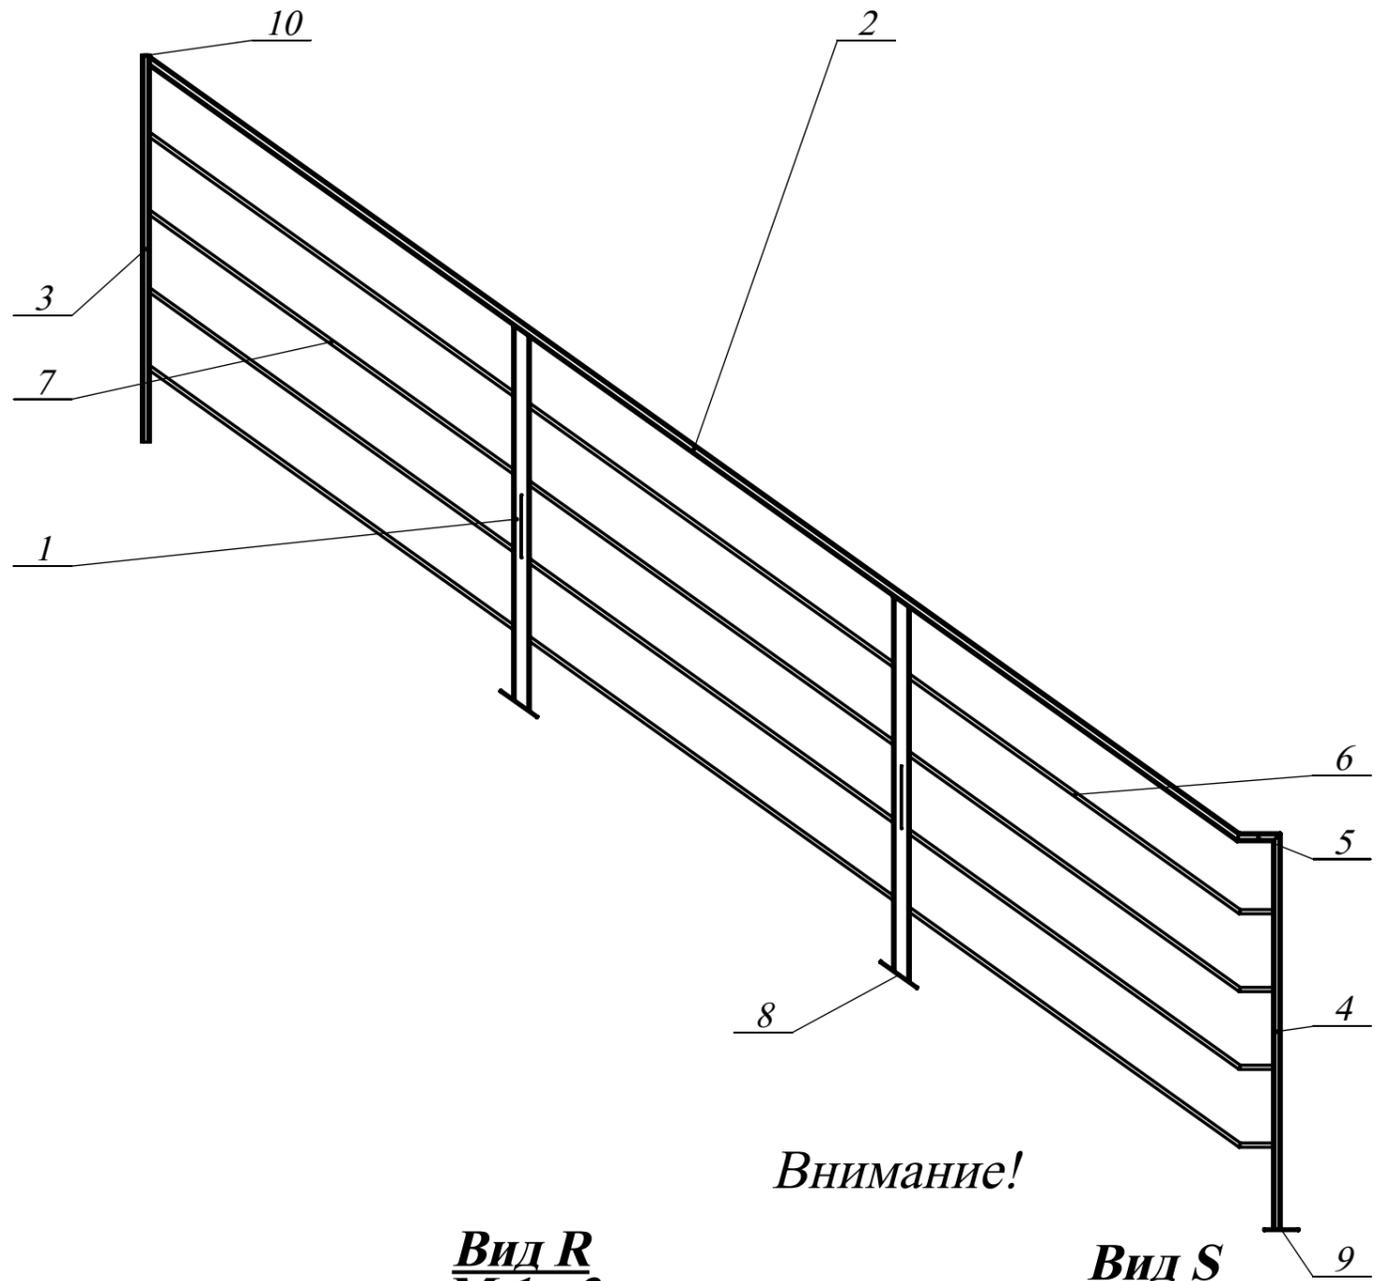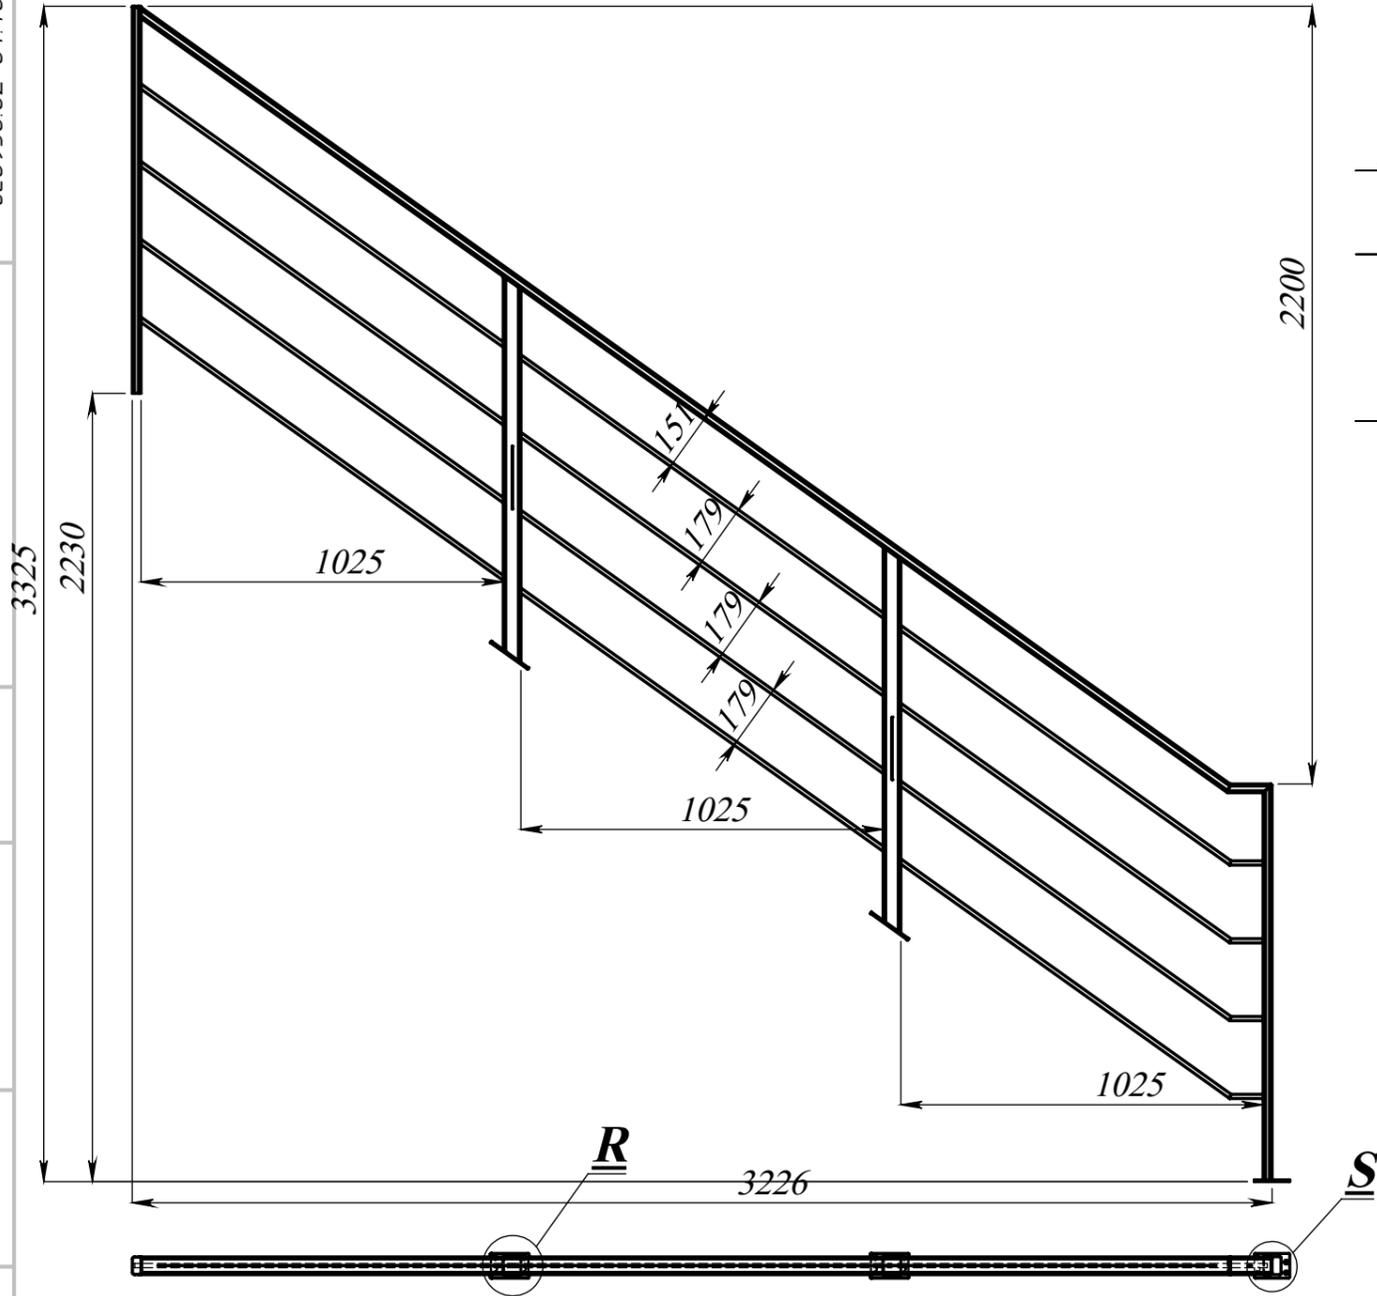

Внимание!

**Вид R**  
**M 1:2**

**Вид S**  
**M 1:2**

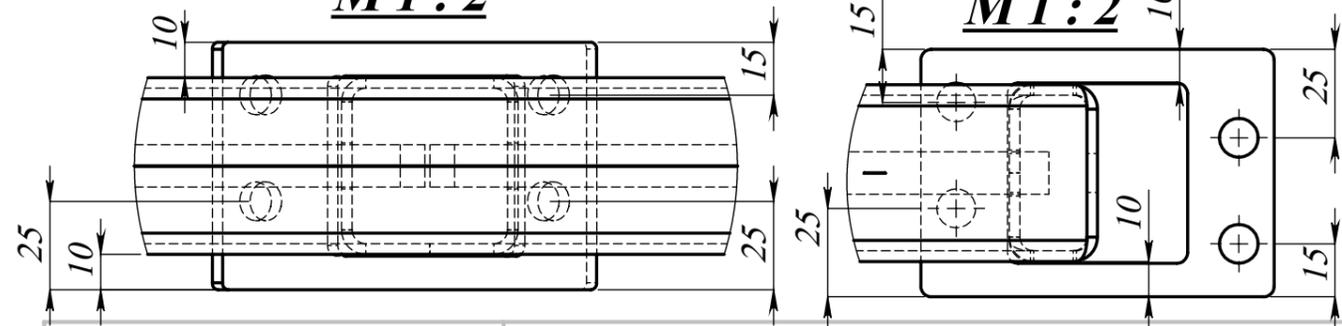

ПОЗИЦИЯ	ОБОЗНАЧЕНИЕ	Примечание	К-ВО
1	зс0950.02-04.41 Промеж Косая	L= 1097	2
2	зс0950.02-04.46 Перило 20	L= 3793,31	1
3	зс0950.02-04.47 Стойка -30	L= 1092	1
4	зс0950.02-02.16 Стойка 50x25 Стн	L= 1125	1
5	зс0950.02-04.45 Перило 19	L= 126,09	1
6	зс0950.02-04.43 верх клюшка	L= 1151,62	4
7	зс0950.02-04.44 верх Косой	L= 1310	8
8	зс0950.02-04.42 Пластина 5мм		2
9	зс0950.02-04.49,1 Пластина площадка		1
10	зс0950.02-04.48 заглушка		1

зс0950.02-04.40 СБ

+380501013391		
тел. разработчика	Подп.	Дата
Разраб. Слинко А.С.		02.11.2021
Проб.		02.11.2021
Т.контр.		02.11.2021
Н. Контр.		
Утв.		02.11.2021

Сборочный чертеж


Лист	Масса	Масштаб
		1:50
Лист	1	Листов 1

ЭС0950.02-04.50СБ


Перв. прим.

ЭС0950.02-04.50


Справ. №

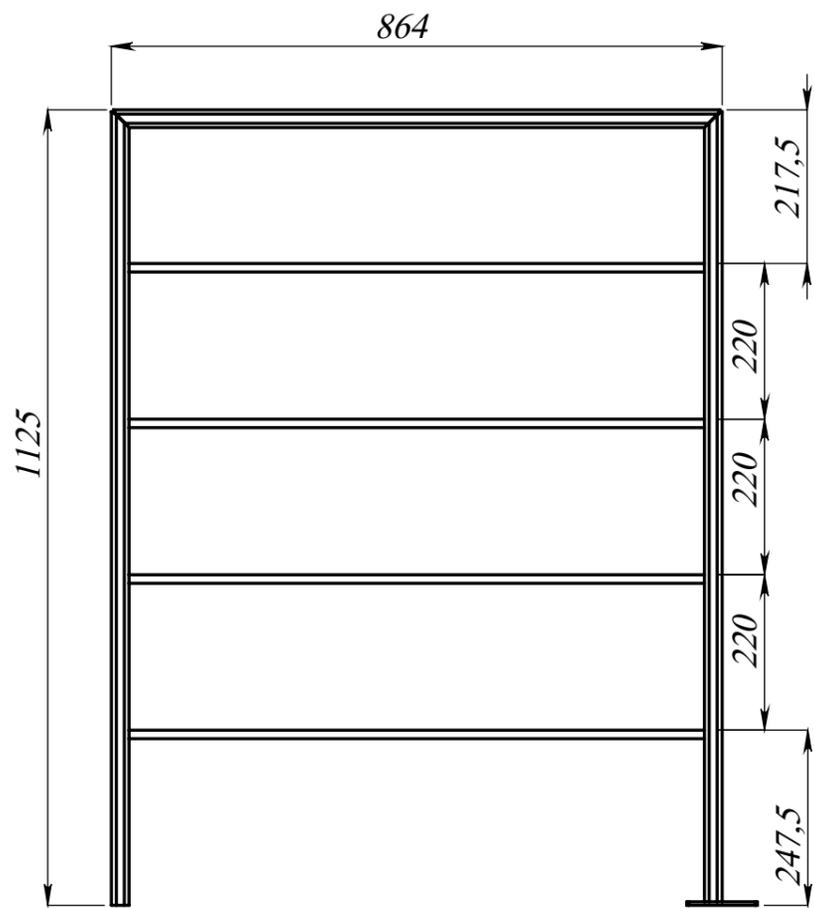

**Вид R**  
**M 1:2**

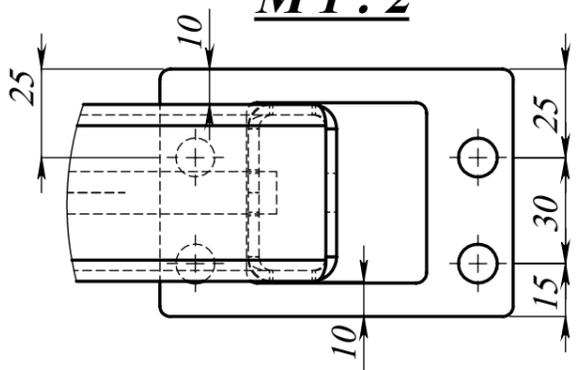

ПОЗИЦИЯ	ОБОЗНАЧЕНИЕ	Примечание	К-ВО
1	ЭС0950.02-04.50 Перило 51	L= 864	1
2	ЭС0950.02-02.16 Стойка 50x25 Стн	L= 1125	2
3	ЭС0950.02-04.52 кв 12x12 830	L= 830	4
4	ЭС0950.02-04.49 Пластина площадка		1

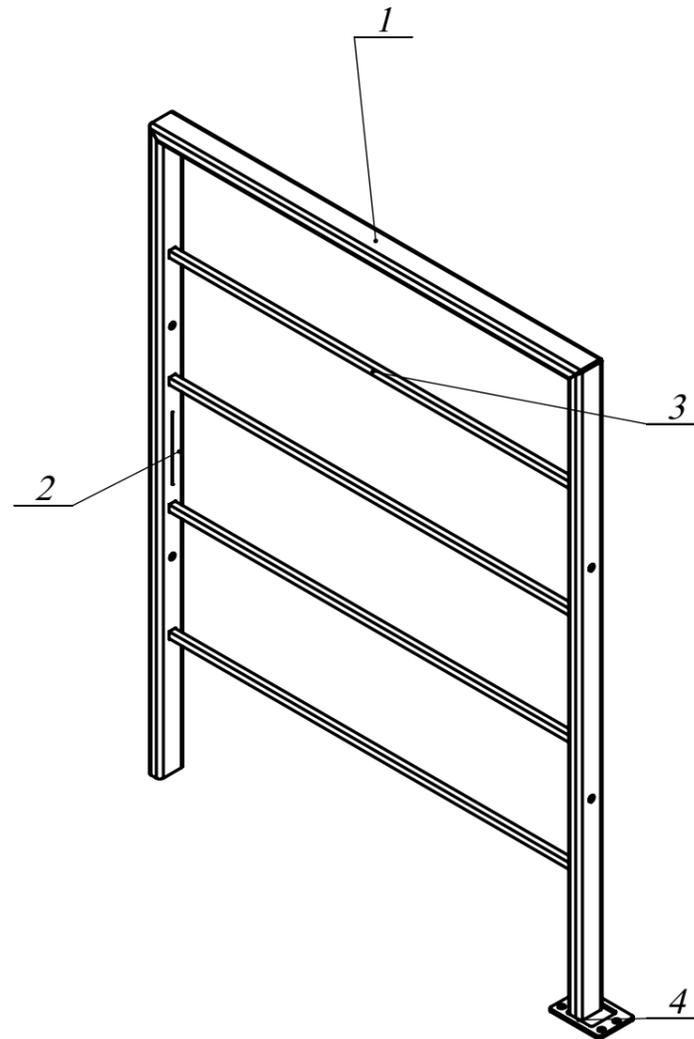

+380501013391			ЭС0950.02-04.50 СБ			
						Лит.
тел. разработчика	Подп.	Дата			1:10	
Разраб.	Слинько А.С.	02.11.2021				
Проб.		02.11.2021				
Т.контр.		02.11.2021				
Н. Контр.						
Утв.		02.11.2021				
Сборочный чертеж			Лист	1	Листов	1
			Копировал			Формат А3

зс0950.02-04.51СБ

Перв. прим.

зс0950.02-04.51

Справ. №



Подпись и дата

Инв. № дубл.


Взам. инв. №

Подпись и дата


Инв. № подл.

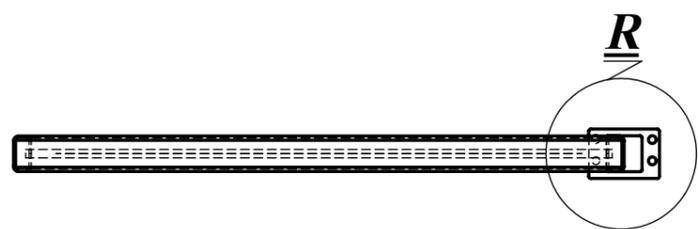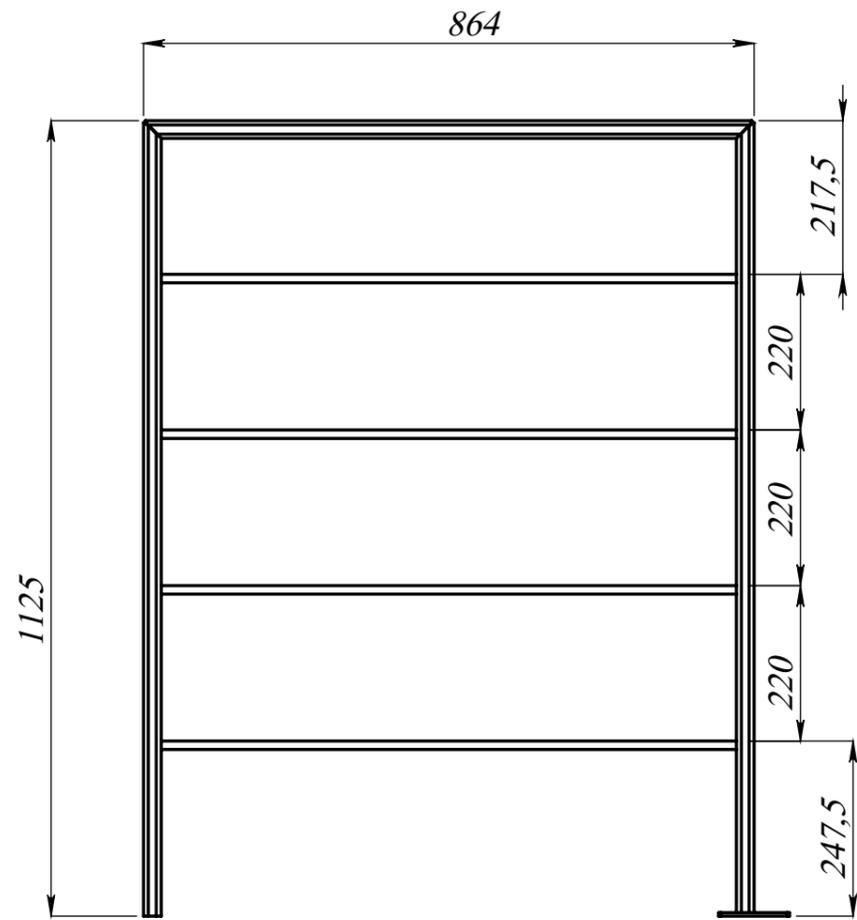

**Вид R**  
**M 1:2**

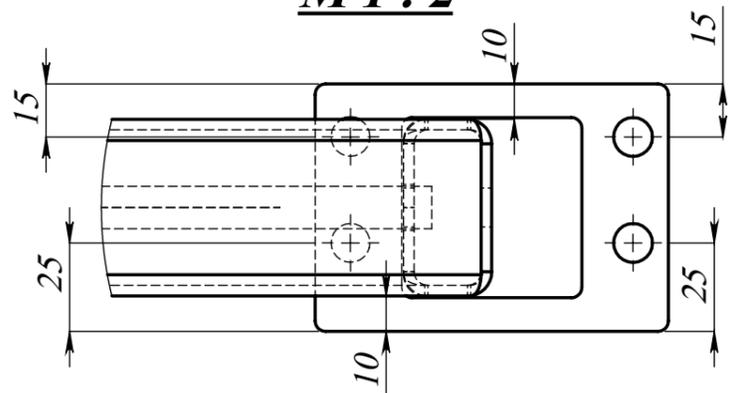



ПОЗИЦИЯ	ОБОЗНАЧЕНИЕ	Примечание	К-ВО
1	зс0950.02-04.50 Перило 51	L= 864	1
2	зс0950.02-02.16 Стойка 50x25 Стн	L= 1125	2
3	зс0950.02-04.52 кв 12x12 830	L= 830	4
4	зс0950.02-04.49 Пластина площадка		1

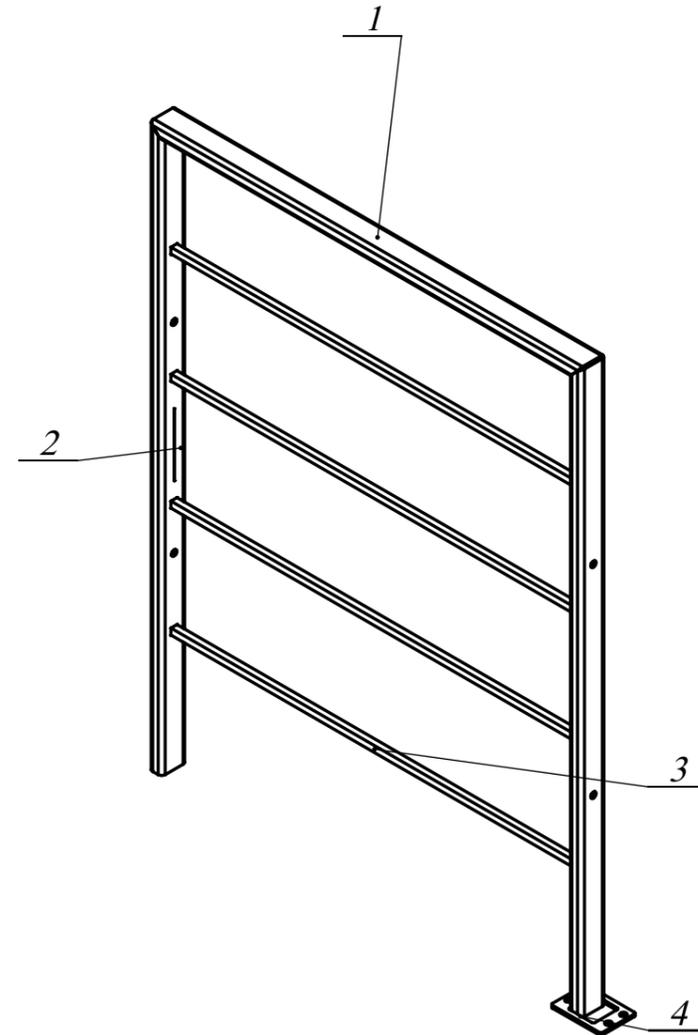


+380501013391			зс0950.02-04.51 СБ		
тел. разработчика	Подп.	Дата	Лит.	Масса	Масштаб
Разраб. Слинько А.С.		02.11.2021			1:10
Проб.		02.11.2021			
Т.контр.		02.11.2021	Лист	1	Листов 1
Н. Контр.					
Утв.		02.11.2021			

Сборочный чертеж

ЭС0950.02-04.60СБ

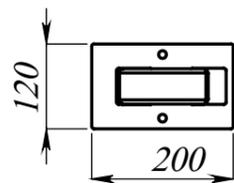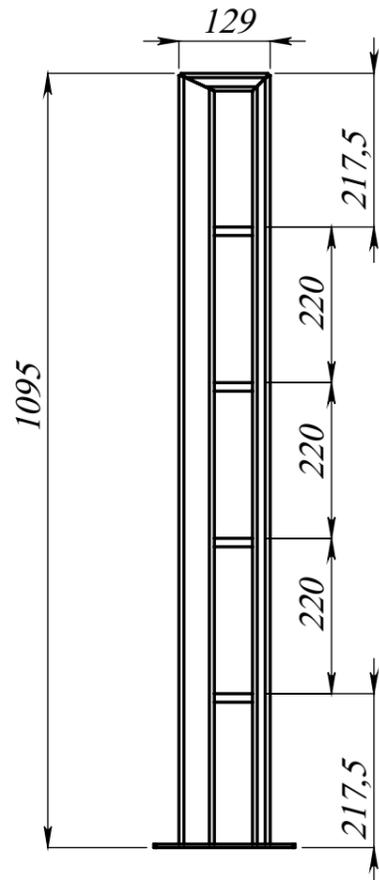

ПОЗИЦИЯ	ОБОЗНАЧЕНИЕ	Примечание	К-ВО
1	зс0950.02-04.61 Перило 31	L= 132,4	1
2	зс0950.02-04.62 Старт Тр50x50 -30	L= 1093,4	1
3	зс0950.02-02.66 Стойка -30	L= 1095	1
4	зс0950.02-02.67 кв 12x12 65	L= 65	4
5	зс0950.02-02.68 Пластина 5мм Нач Лестницы		1

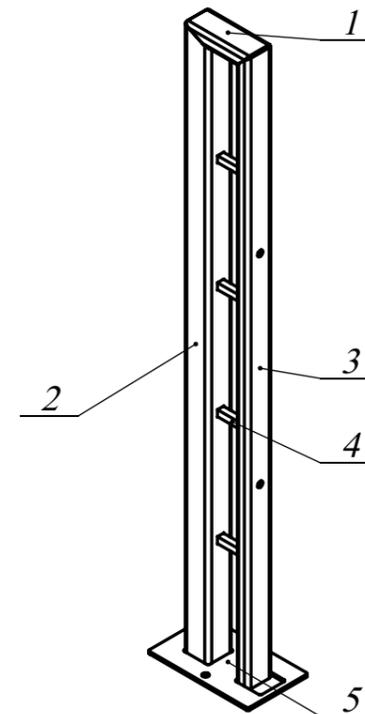




Перв. прим.	ЭС0950.02-04.60
Справ. №	
Подпись и дата	
Инд. № дубл.	
Взам. инд. №	
Подпись и дата	
Инд. № подл.	

			<b>ЭС0950.02-04.60 СБ</b>		
+380501013391			Лит.	Масса	Масштаб
тел. разработчика	Подп.	Дата			1:10
Разраб.	Слинько А.С.	02.11.2021	<b>Сборочный чертеж</b>		
Пров.		02.11.2021			
Т.контр.		02.11.2021			
Н. Контр.			Лист	1	Листов
Утв.		02.11.2021			1

ЭС0950.02-04.70СБ

Перв. прим.  
ЭС0950.02-04.70

Справ. №

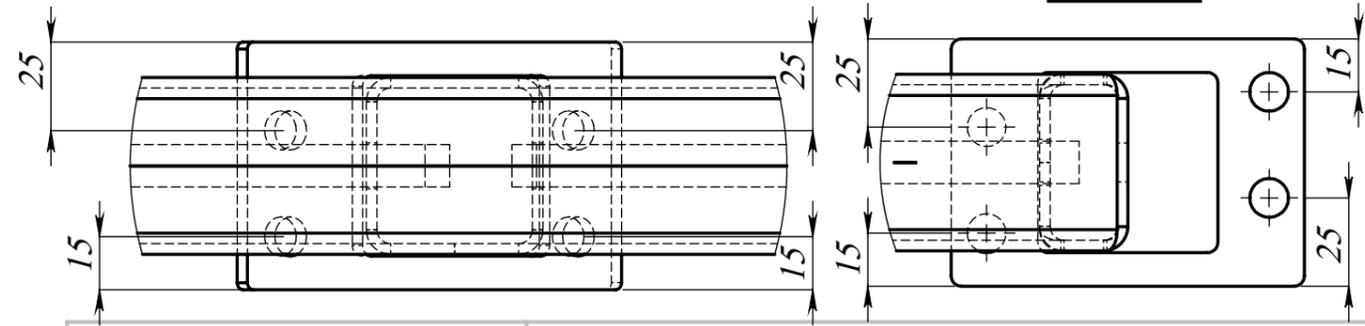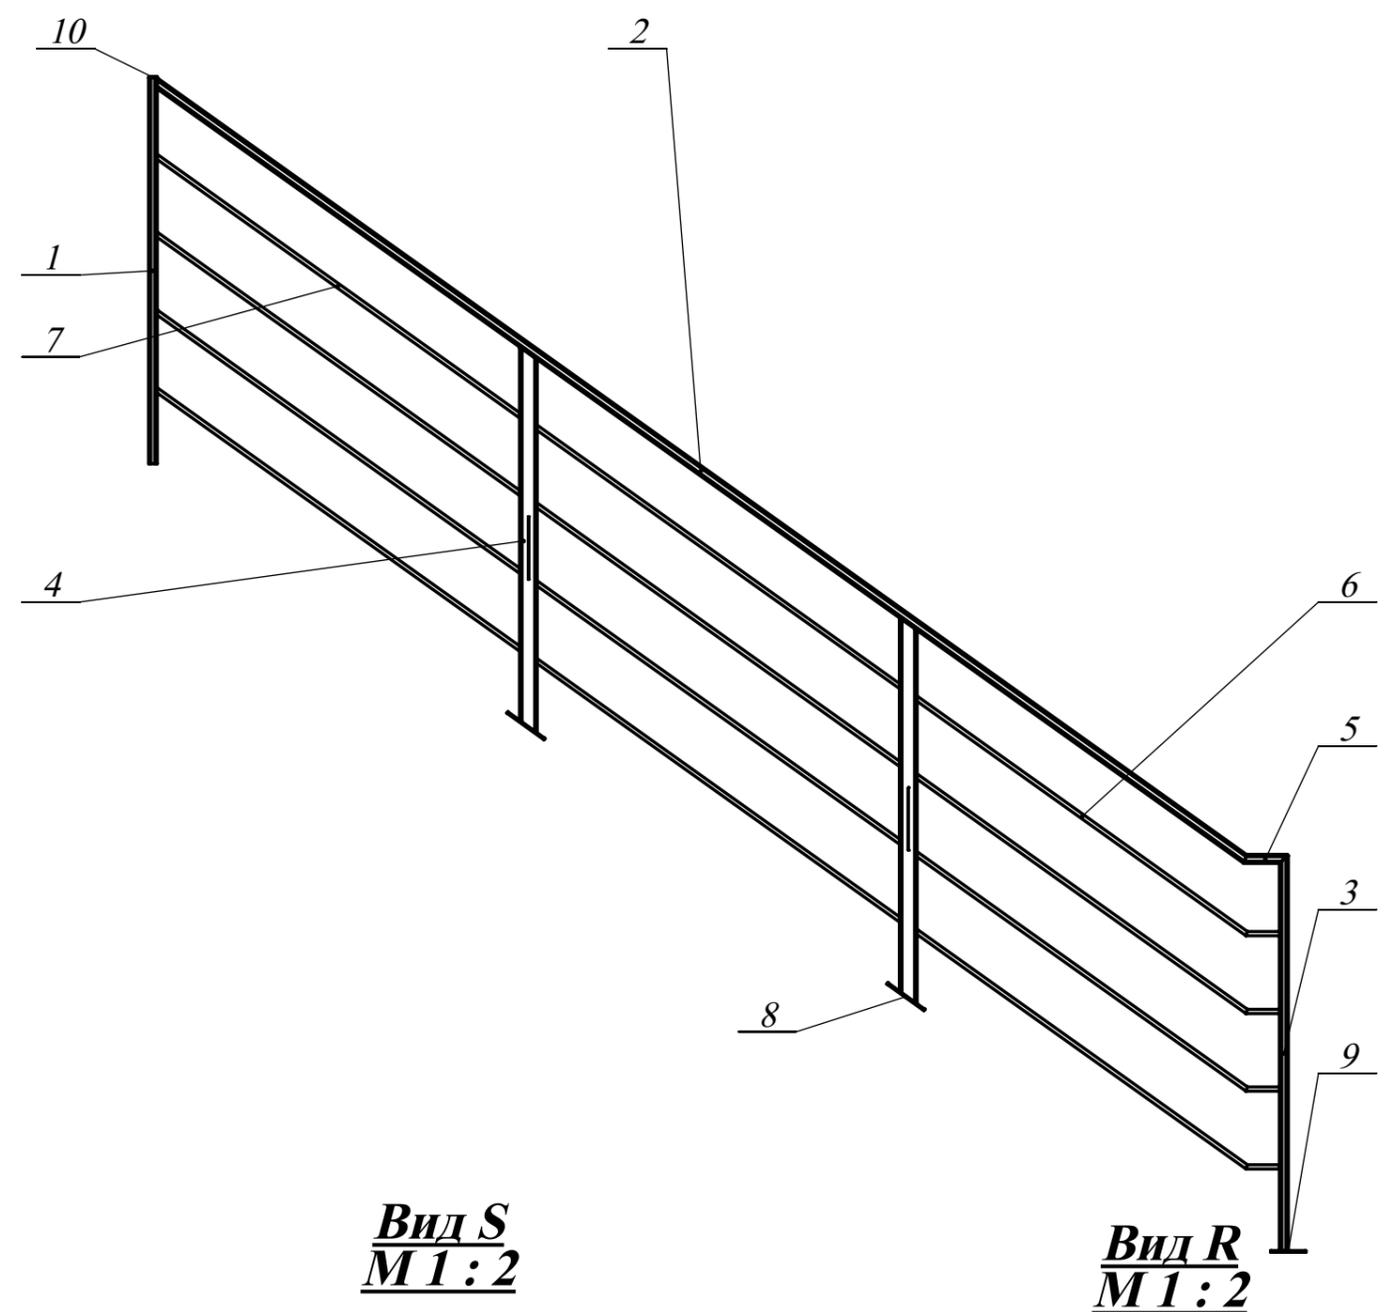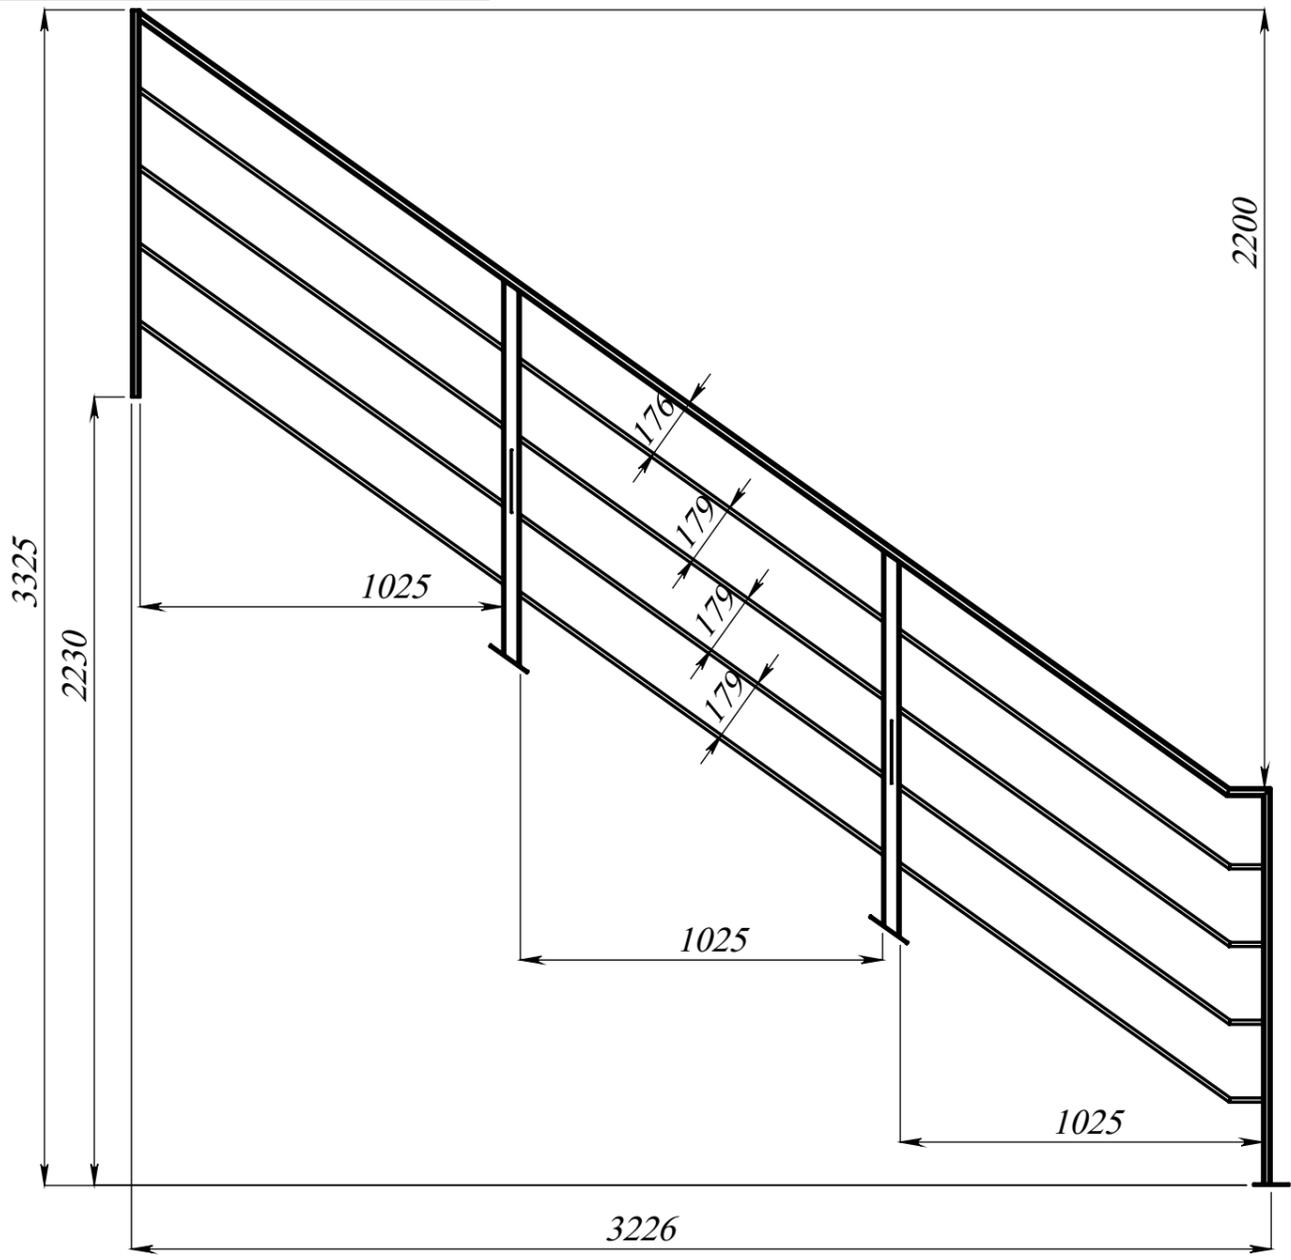

ПОЗИЦИЯ	ОБОЗНАЧЕНИЕ	Примечание	К-ВО
1	ЭС0950.02-04.47 Стойка -30	L= 1092	1
2	ЭС0950.02-04.46 Перило 20	L= 3793,31	1
3	ЭС0950.02-02.16 Стойка 50x25 Стн	L= 1125	1
4	ЭС0950.02-04.41 Промеж Косая	L= 1097	2
5	ЭС0950.02-04.45 Перило 19	L= 126,09	1
6	ЭС0950.02-04.43 верх клюшка	L= 1151,62	4
7	ЭС0950.02-04.44 верх Косой	L= 1310	8
8	ЭС0950.02-04.42 Пластина 5мм		2
9	ЭС0950.02-04.49,1 Пластина площадка		1
10	ЭС0950.02-04.48 заглушка		1

Подпись и дата

Инв. № дубл.

Взам. инв. №

Подпись и дата

Инв. № подл.

ЭС0950.02-04.70 СБ

+380501013391		
тел. разработчика	Подп.	Дата
Разраб. Слинко А.С.		02.11.2021
Проб.		02.11.2021
Т.контр.		02.11.2021
Н. Контр.		
Утв.		02.11.2021

Сборочный чертеж

Лит.	Масса	Масштаб
		1:50
Лист	1	Листов 1